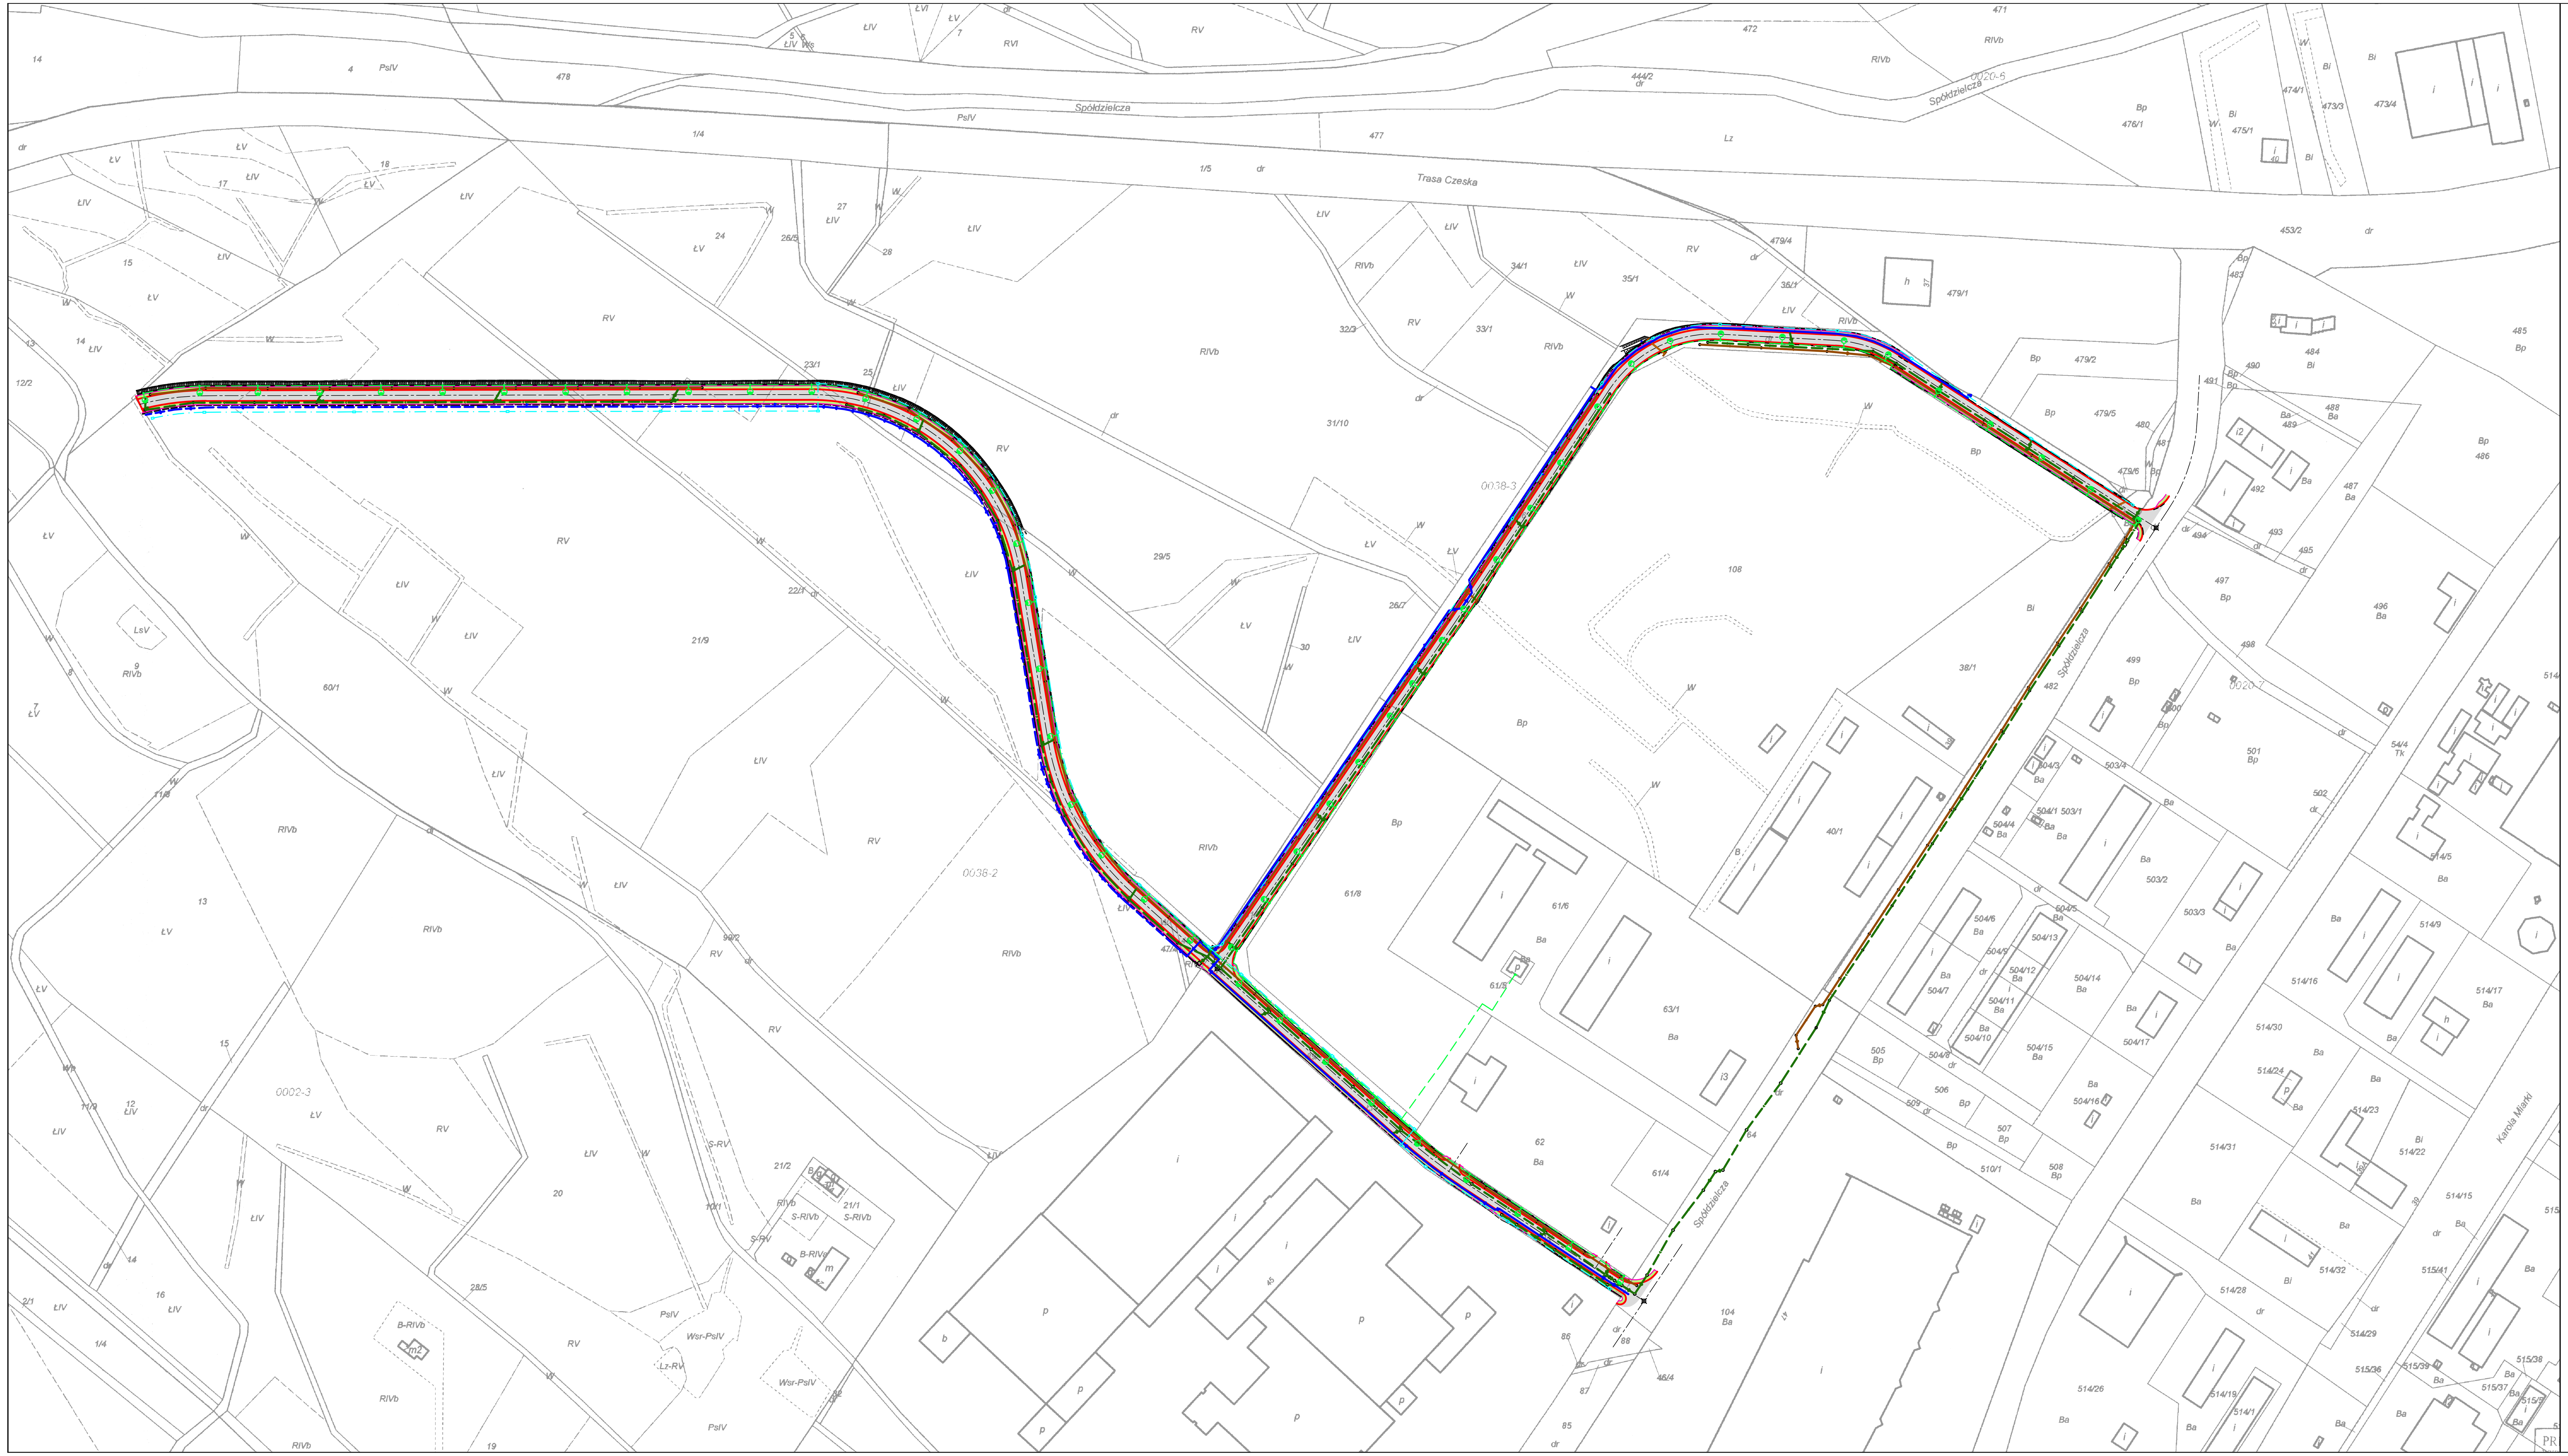

INNOWACYJNA GOSPODARKA
NARODOWA STRATEGIA SPÓJNOŚCI

DOLNY ŚLĄSK

UNIA EUROPEJSKA
EUROPEJSKI FUNDUSZ ROZWOJU REGIONALNEGO

"DOTACJE NA INNOWACJE - INWESTUJEMY W WASZĄ PRZYSZŁOŚĆ"

KWP ADAM KOSIOROWSKI

Budowy ciŃg· w komunikacyjnych wraz z infrastrukturŃ technicznŃ
w ramach projektu ĂJelenia G· ra dobre miejsce dla przedsiňbiorc· w
ï przygotowanie teren· w inwestycyjnych

LOKALIZACJA INWESTYCJI:	dz. nr: 482 Obrňb 20, Jelenia G· ra 3 dz. nr: 64, 38/2, 61/5, 61/6, 61/7, 61/8, 21/9, 22/1, 23/1, 25, 46/1, 47/4, 89/1, 29/5, 106 Obrňb 38 Jelenia G· ra
INWESTOR:	Miasto Jelenia G· ra, Pl. Ratuszowy 58 58-500 Jelenia G· ra, Polska
TEMAT RYSUNKU:	LOKALIZACJA INWESTYCJI NA MAPIE EWIDENCYJNEJ

Projektant: BRANŻA DROGOWA	mgr inż. Sławomir Jagiełło upr. nr NBGP.V-7342/3/86/98		DATA OPRACOWANIA PAŤ DZIERNIK 2012
Sprawdzający: BRANŻA DROGOWA	mgr inż. Dariusz Rusnak upr. nr 12/96/ZG		
Projektant: BRANŻA SANITARNA	mgr inż. Ryszard Mundyk nr upr. 1217/83 JG		SKALA 1:2000
Sprawdzający: BRANŻA SANITARNA	mgr inż. Teresa Lajnweber upr. nr 1141/83 2158/90		
Projektant: BRANŻA ELEKTRYCZNA	mgr inż. Paweł Rzeczycki Upr. proj. Nr 9/98/JG		NR RYSUNKU: PZT-4
Sprawdzający: BRANŻA ELEKTRYCZNA	inż. Zenon Rzeczycki Upr. Nr 3/94		