



- proj. nawierzchni
- proj. nawierzchni (przekrój konstr.)
- proj. nawierzchni
- proj. naw. z kost.

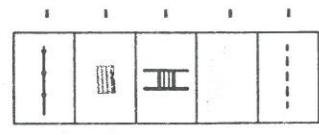

murek z kamienia łamanego v na fundamencie B15 gt. 1

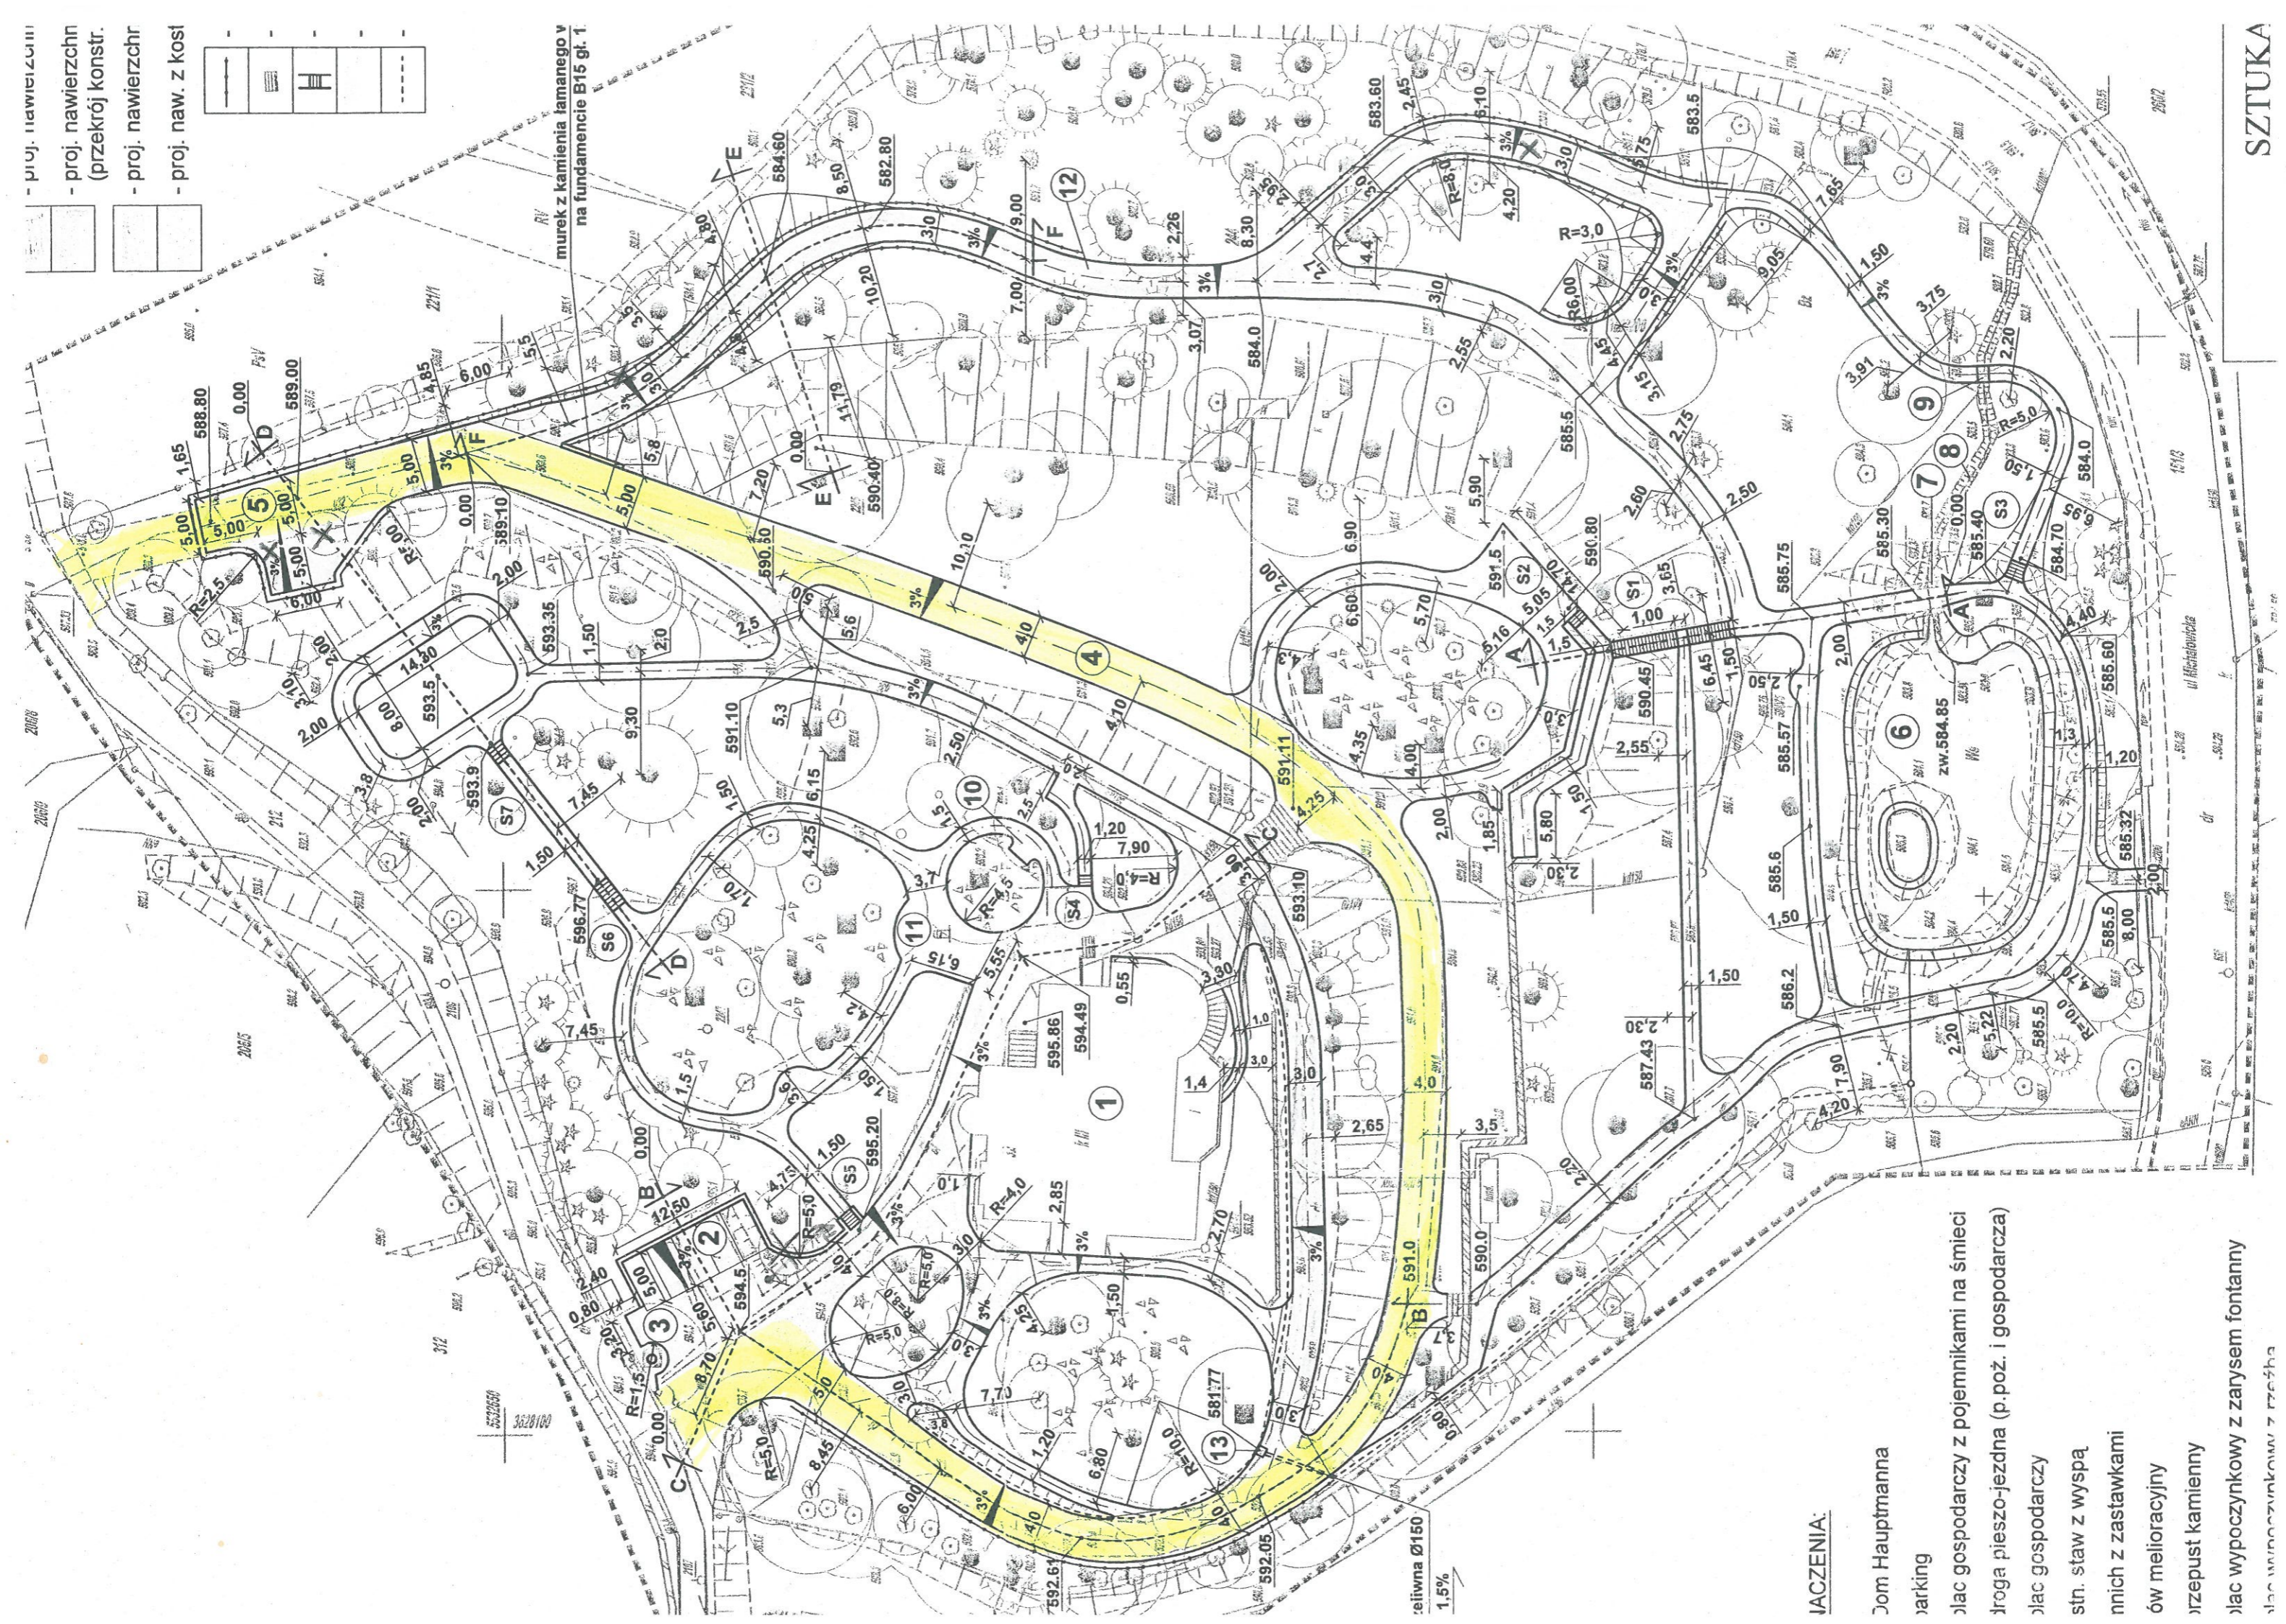

reliwna Ø150
1,5%

JACZENIA:

- Dom Hauptmanna
- parking
- plac gospodarczy z pojemnikami na śmieci
- droga pieszo-jezdna (p.poż. i gospodarcza)
- plac gospodarczy
- stn. staw z wyspą
- gnich z zastawkami
- ów melioracyjny
- orzepust kamienny
- plac wypoczynkowy z zarysem fontanny
- plac wyznaczony z rzędu