


Przekrój 1-1

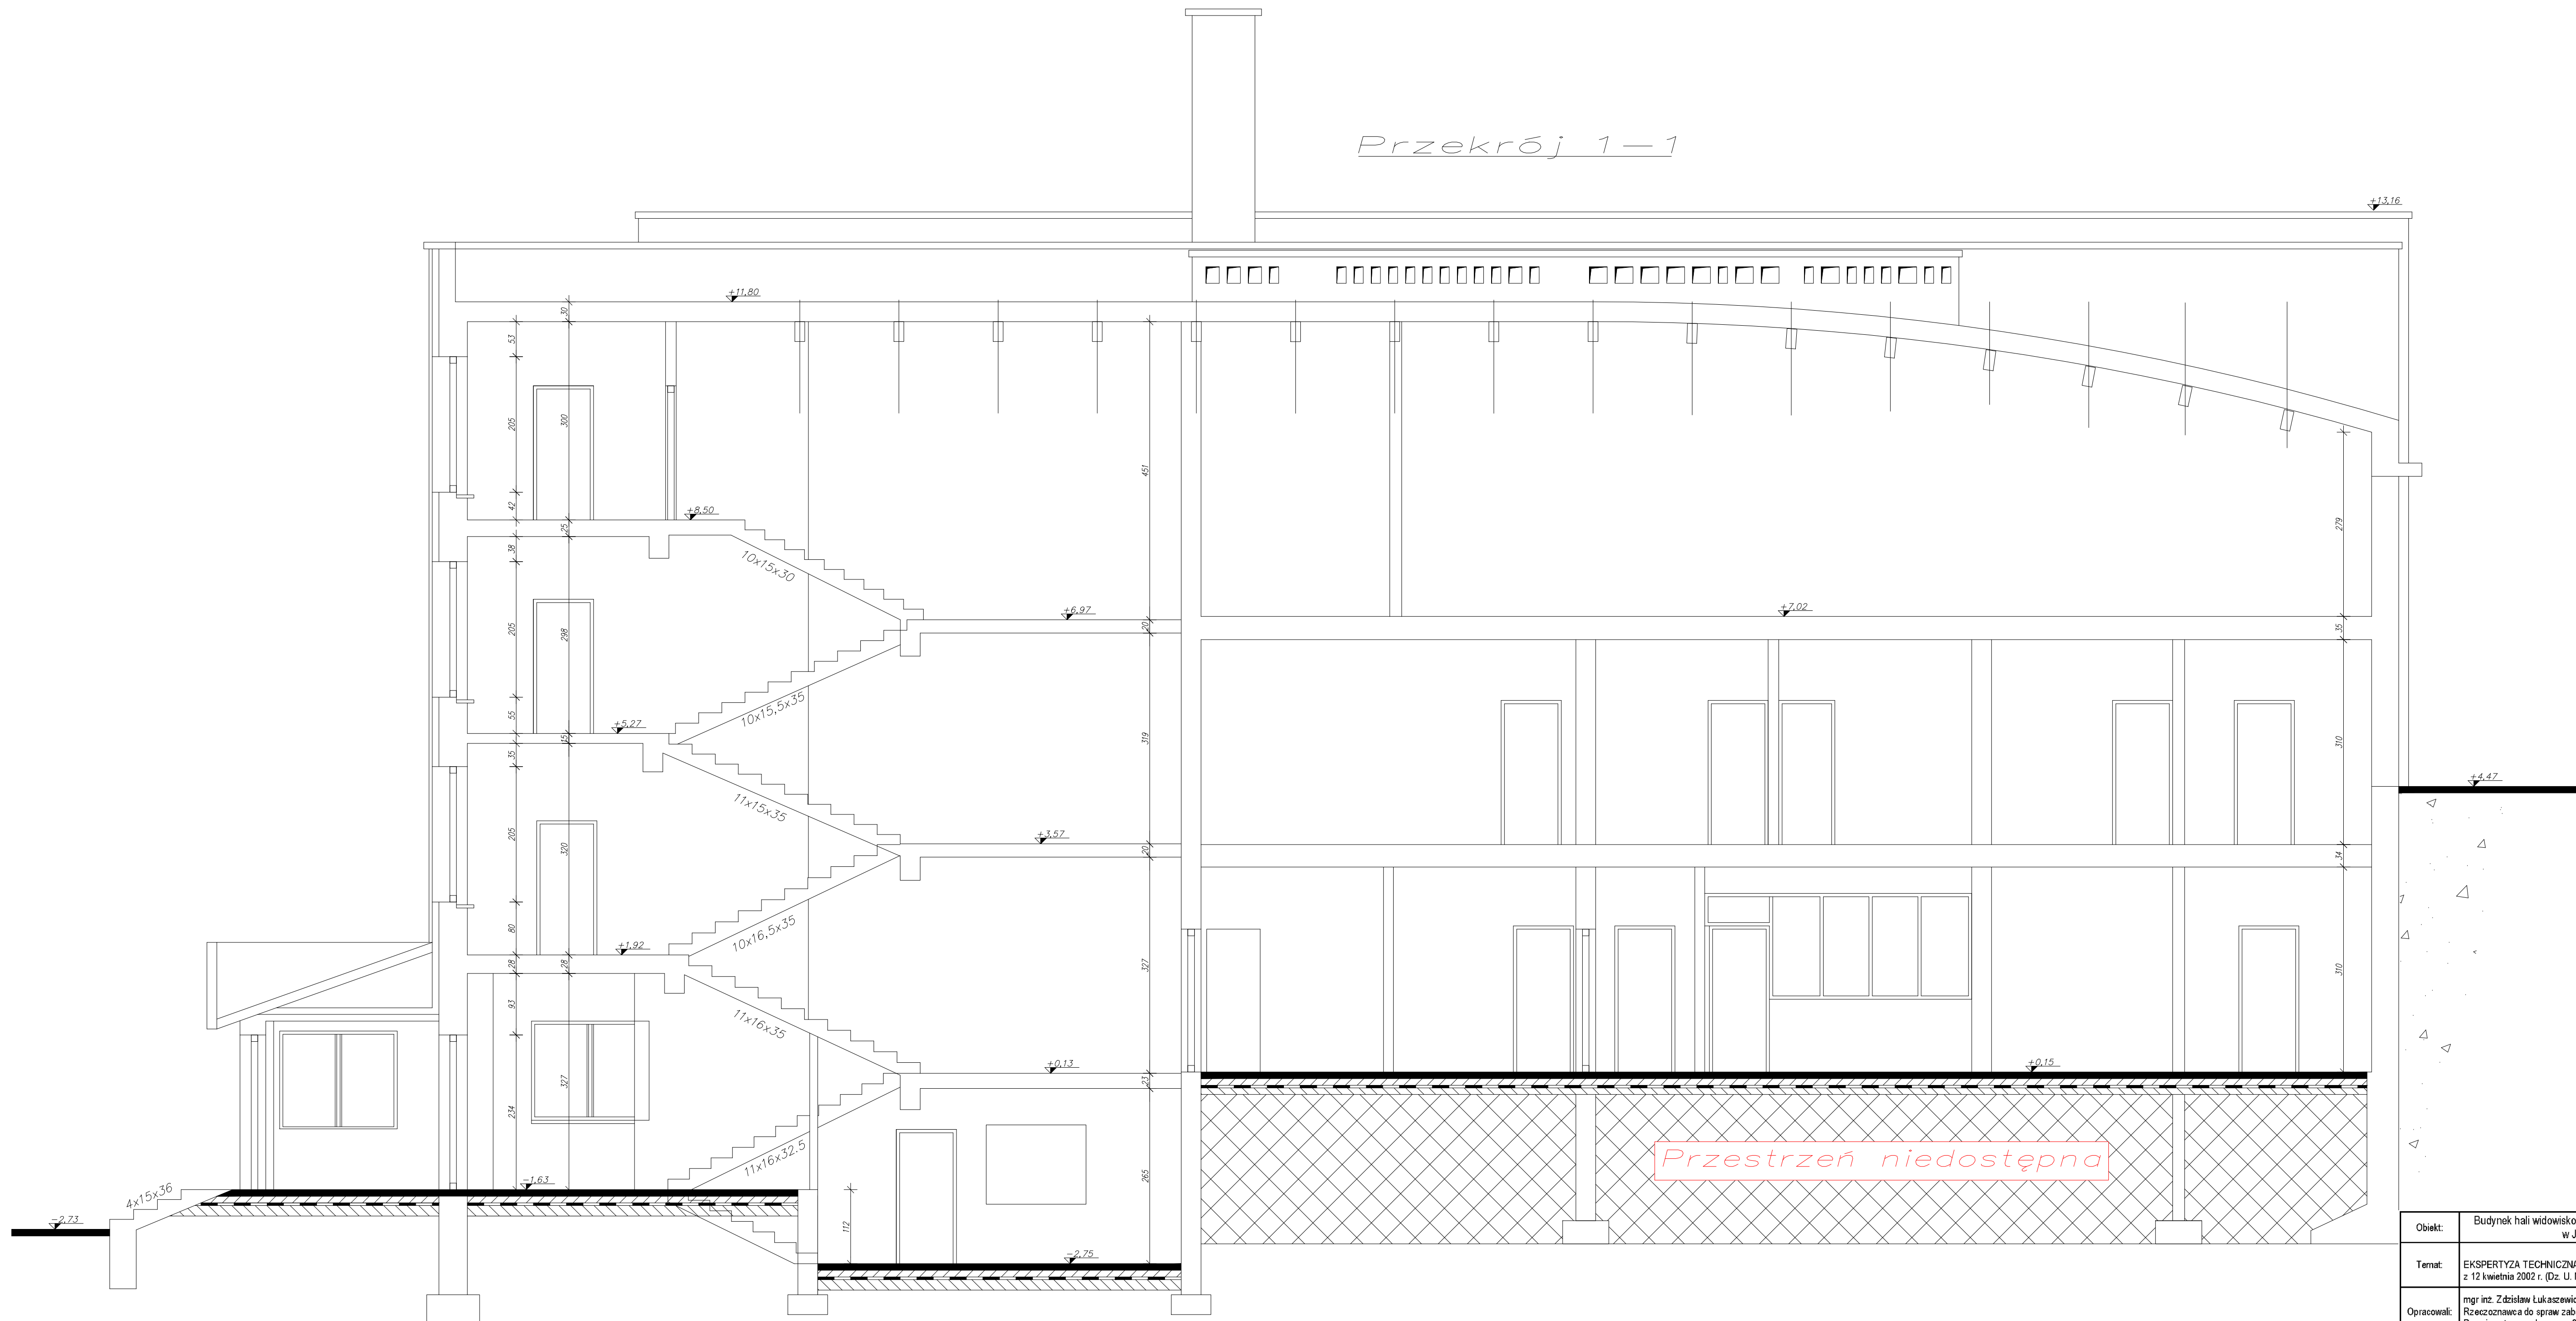

Przestrzeń niedostępna

Objekt:	Budynek hali widowiskowo – sportowej Międzyszkolnego Ośrodka Sportu w Jeleniej Górze ul. Sudecka 42		
Temat:	EKSPERTYZA TECHNICZNA w trybie § 2 ust. 2 rozporządzenia Ministra Infrastruktury z 12 kwietnia 2002 r. (Dz. U. Nr 75, poz. 690 z późniejszymi zmianami)		
Opracowali:	mgr inż. Zdzisław Łukaszewicz Rzecznik do spraw zabezpieczeń Przeciwpożarowych, nr upr. 370/98	mgr inż. arch. Zbigniew Kudya Rzecznik budowlany – Centralny Rejestr Rzeczników Budowlanych nr upr. 124/99/R	Skala:
Nazwa rysunku:	PRZEKRÓJ 1 – 1	Nr rys.	8
			1:100