


Przekrój 2-2

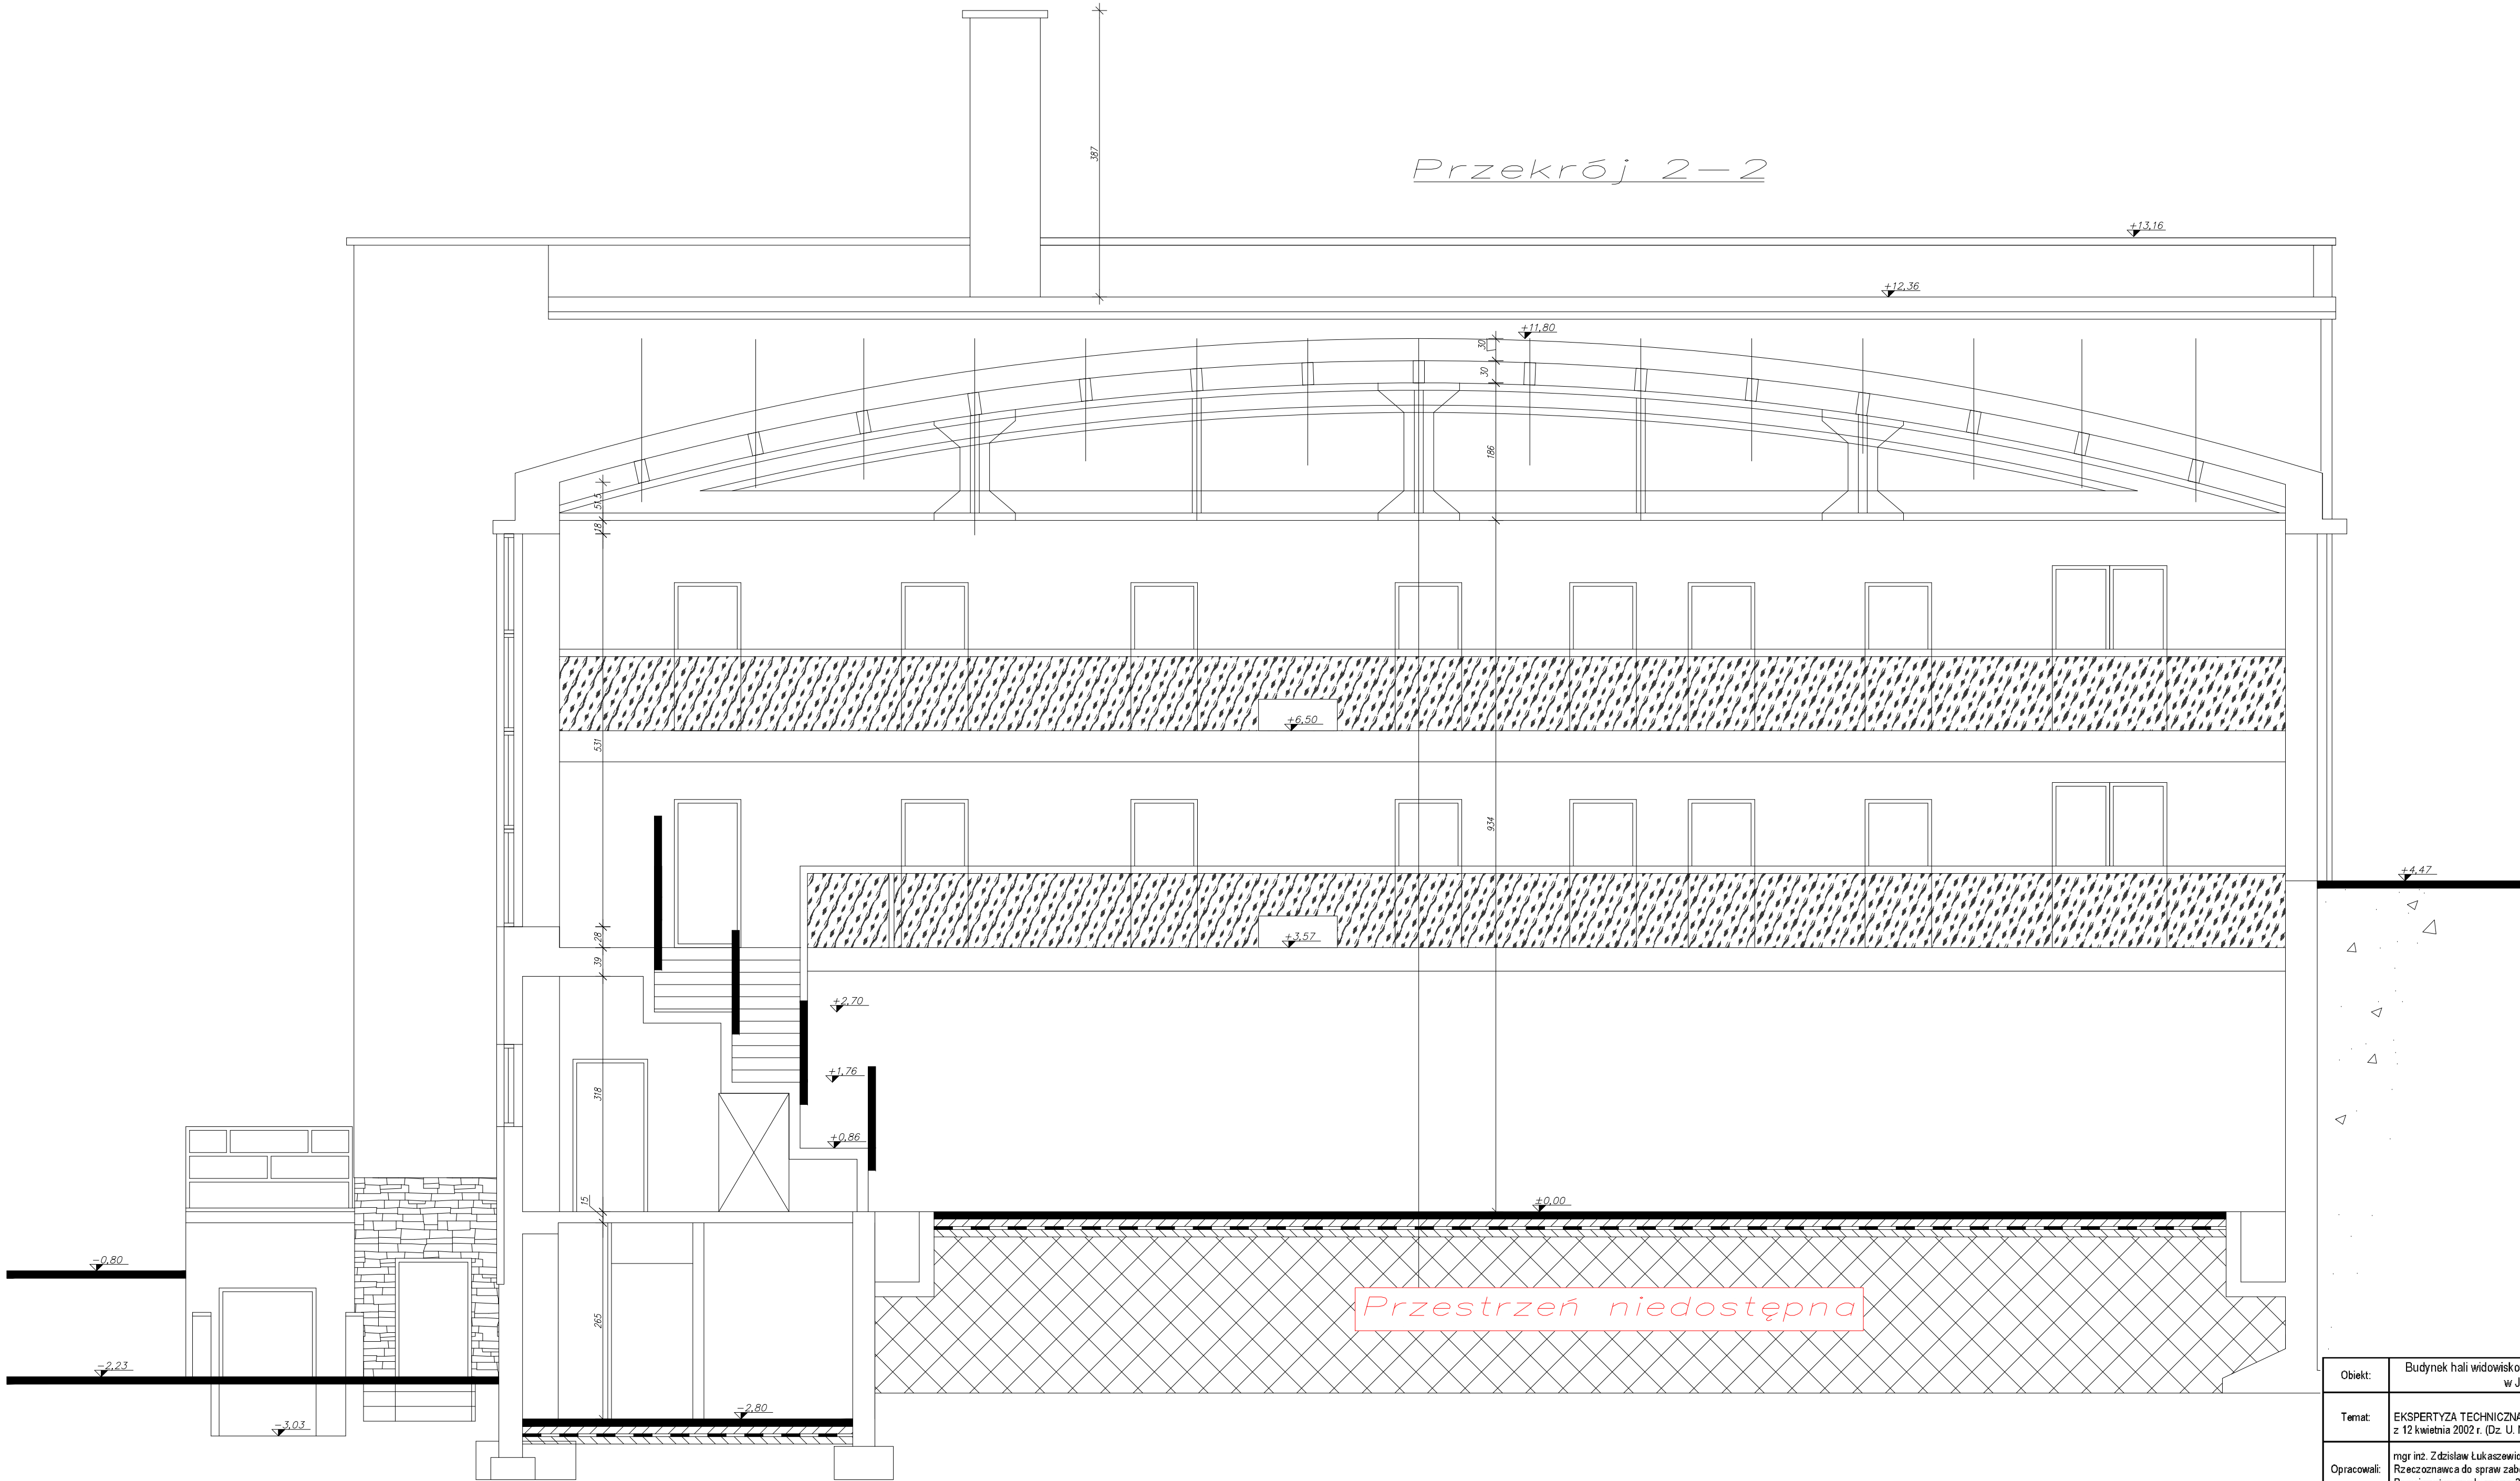

Przestrzeń niedostępna

Obiekt:	Budynek hali widowiskowo – sportowej Międzyskolnego Ośrodka Sportu w Jeleniej Górze ul. Sudecka 42		
Temat:	EKSPERTYZA TECHNICZNA w trybie § 2 ust. 2 rozporządzenia Ministra Infrastruktury z 12 kwietnia 2002 r. (Dz. U. Nr 75, poz. 690 z późniejszymi zmianami)		
Opracowali:	mgr inż. Zdzisław Łukasiewicz Rzecznikowa do spraw zabezpieczeń Przeciwpożarowych, nr upr. 370/98	mgr inż. arch. Zbigniew Kudyba Rzecznikowa budowlany – Centralny Rejestr Rzeczników Budowlanych nr upr. 124/99/R	
Nazwa rysunku:	PRZEKRÓJ 2 – 2	Skala:	1:100
		Nr rys.	9