


Przekrój 2-2

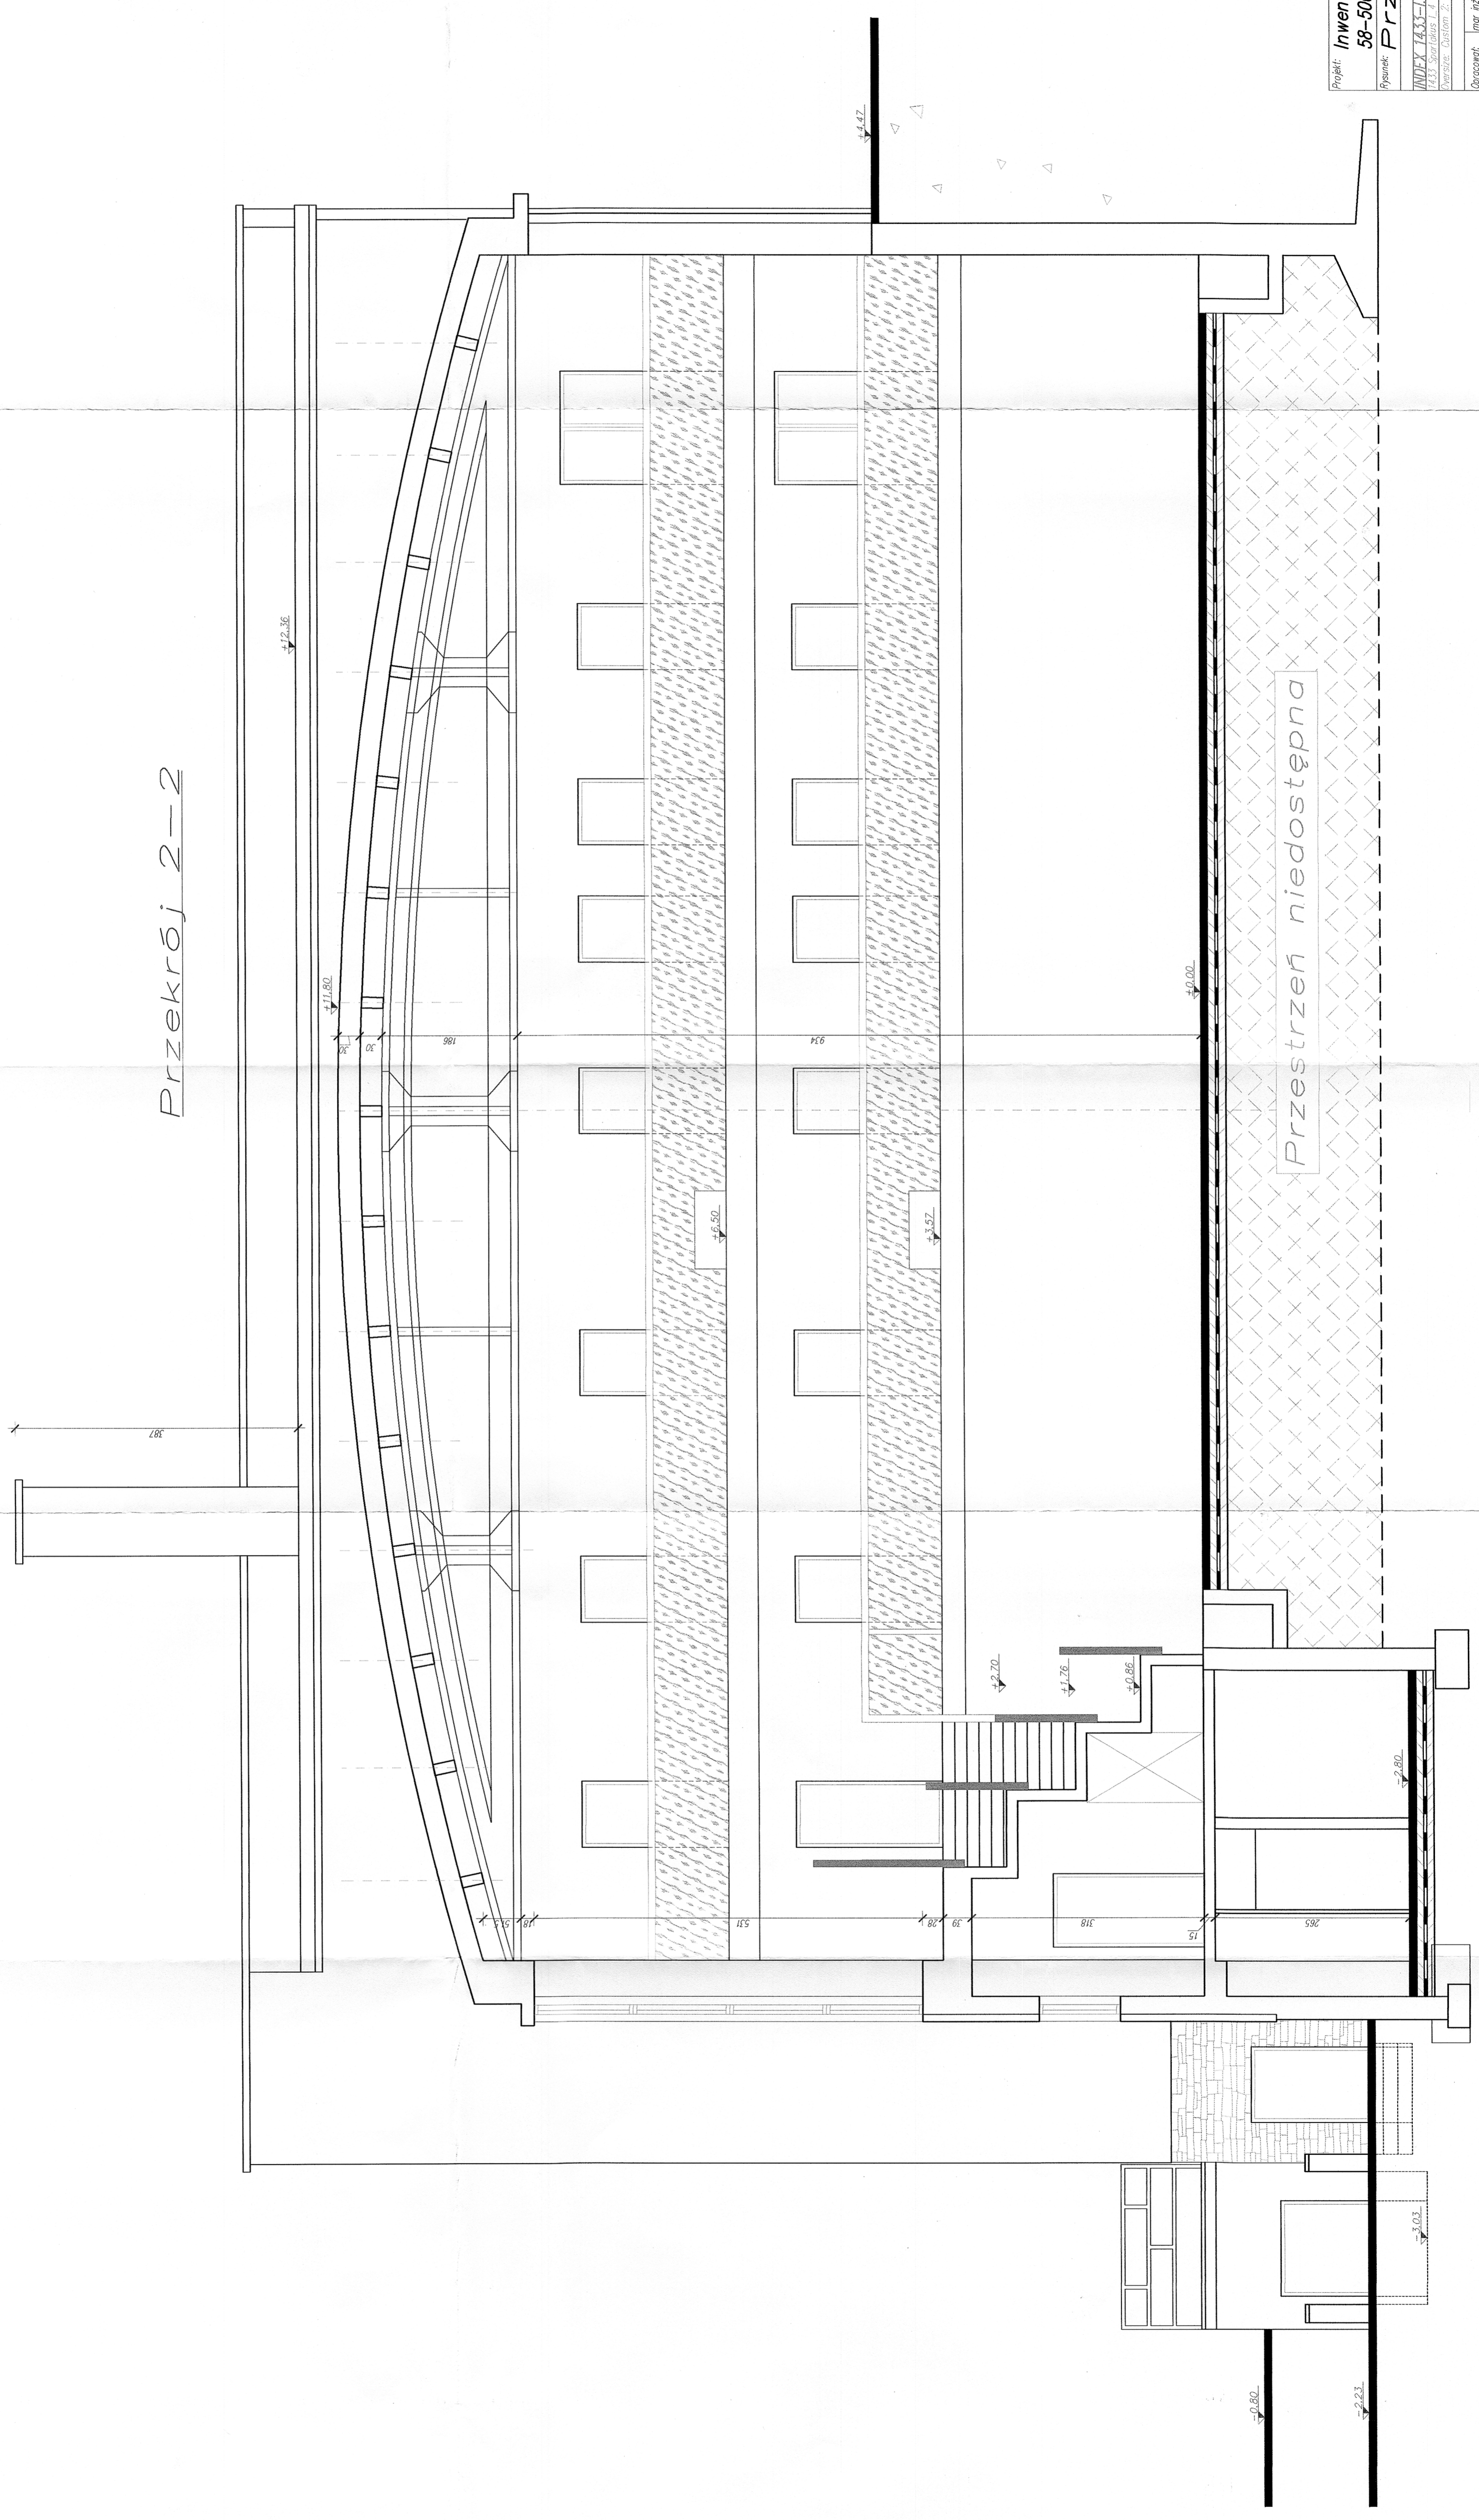

Projekt: Inwentaryzacja hali sportowej 58-500 Jelenia Góra ul. Sudecka 42	
Prace: Przekrój 2-2	
Wzrost: 1,43	Skala: 1:50
Imię i nazwisko: mgr inż. TOMASZ WIZRANUK	Data: 12.2014
Podpis: [Signature]	Strona: 8
Opis: [Signature]	
Opis: [Signature]	