

Inventaryzacja trafostacji
oraz sieci eS, eN

woj. dolnośląskie
powiat : m.Jelenia Góra
gmina : m.Jelenia Góra
obręb : 0019, Jelenia Góra 2
ulica : Powstańców Śląskich
działka : 157/2
sekcja : 461.243.1531
skala : 1 : 500
identyfikator : G-D.6640.861.2018


wykonak: 15.01.2019

USŁUGI GEODEZYJNO-KARTOGRAFICZNE
"MAKRO-GEO" s.c.
Radosław Roszak, Krzysztof Kuryło
ul. Kiepury 26/30, 58-506 Jelenia Góra
tel./fax 75 75 42 750
tel. kom. 603 585 564, 607 604 594
NIP 611-23-74-223 Regon 230913656

GEODETA UPRAWNIONY

mgr inż. Radosław Roszak
nr uprawnień 18160

Załącznik nr 1 do ZARZĄDZENIA NR 0050.73.2019.VIII
PREZYDENTA MIASTA JELENIEJ GÓRY
z dnia 18 lutego 2019 roku
w sprawie ustanowienia służebności przesyłu na nieruchomości
gruntowej położonej w Jeleniej Górze przy ul. Złotniczej

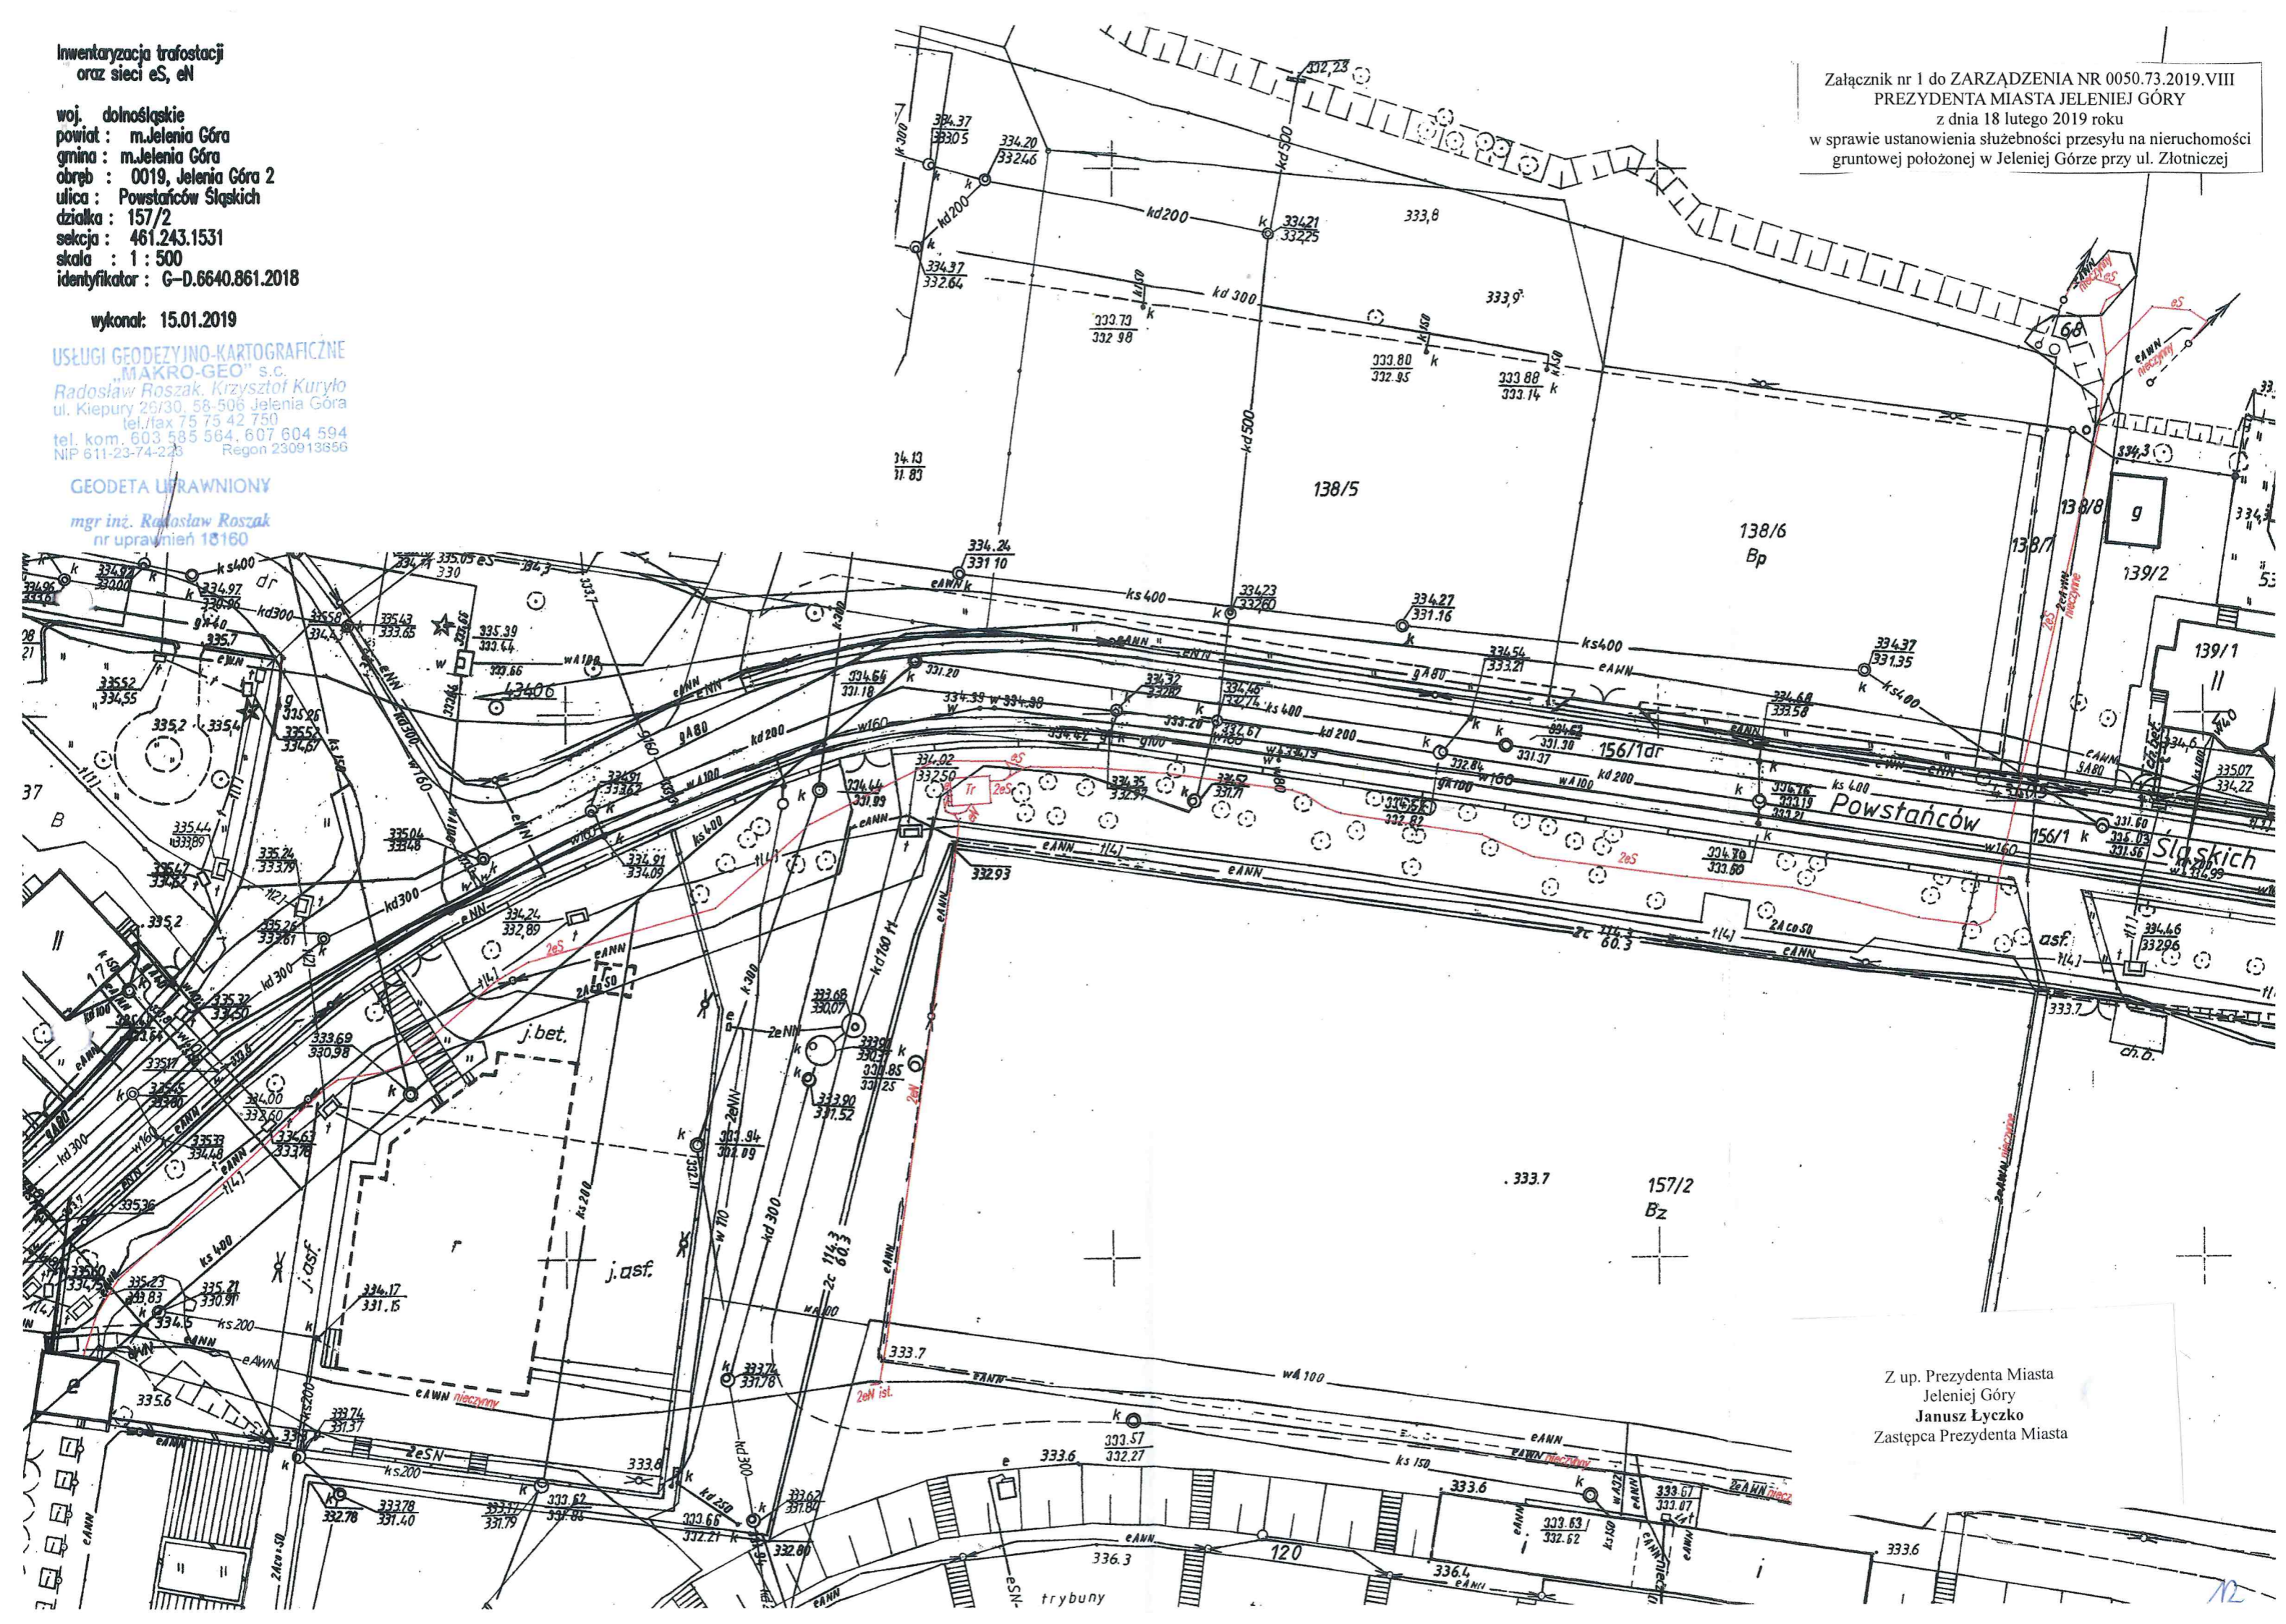

Z up. Prezydenta Miasta
Jeleniej Góry
Janusz Lyczko
Zastępca Prezydenta Miasta