Przekrój 2—2

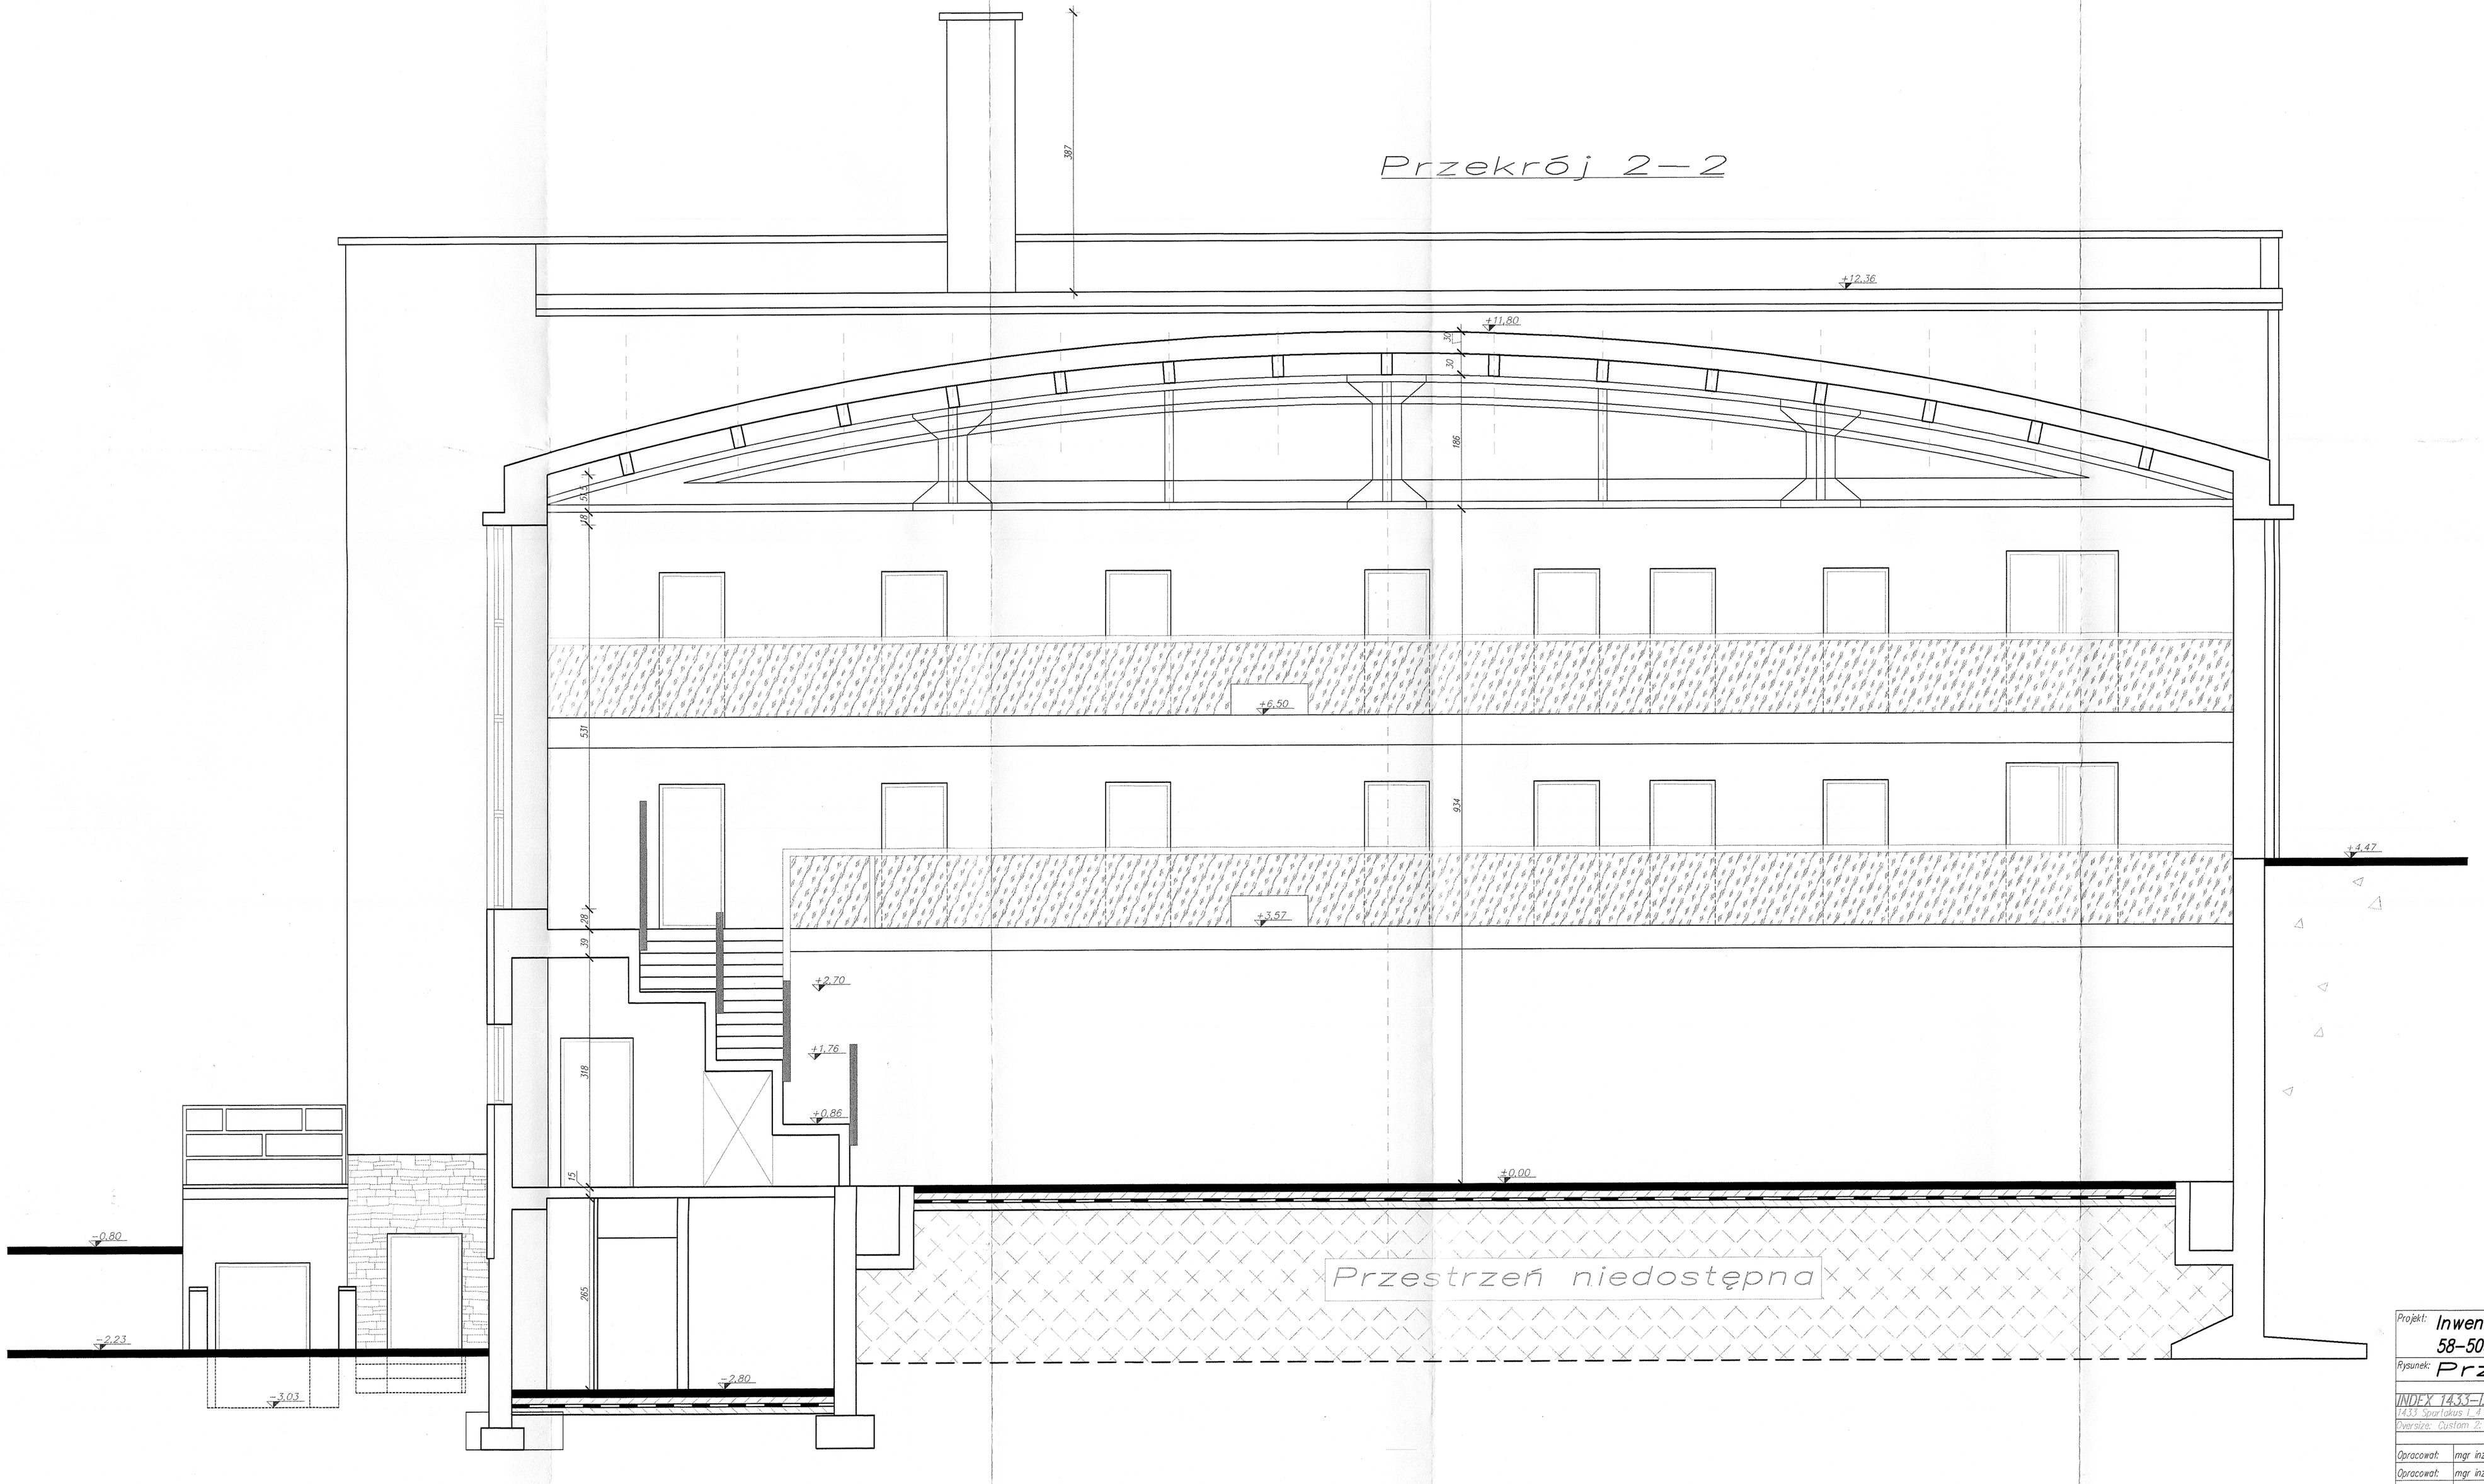

Projekt: Inwentaryzacja hali sportowej 58-500 Jelenia Góra ul. Sudecka 42			
Rysunek: Przekrój 2—2			
INDEX 14.33-I.1 1433 Sportakus I_4 Oversize: Custom 2: 448 X 2.8	Data: 12.2014	Skala: 1:50	Nr rysunku: 8
		Nr uprawnień:	Podpis:
Opracował: mgr inż. TOMASZ WIZERKANIUK		147/89/DGW 005/80/0519/01	
Opracował: mgr inż. JERZY MAŁKOWSKI		151/005/01 005/80/0429/01	