
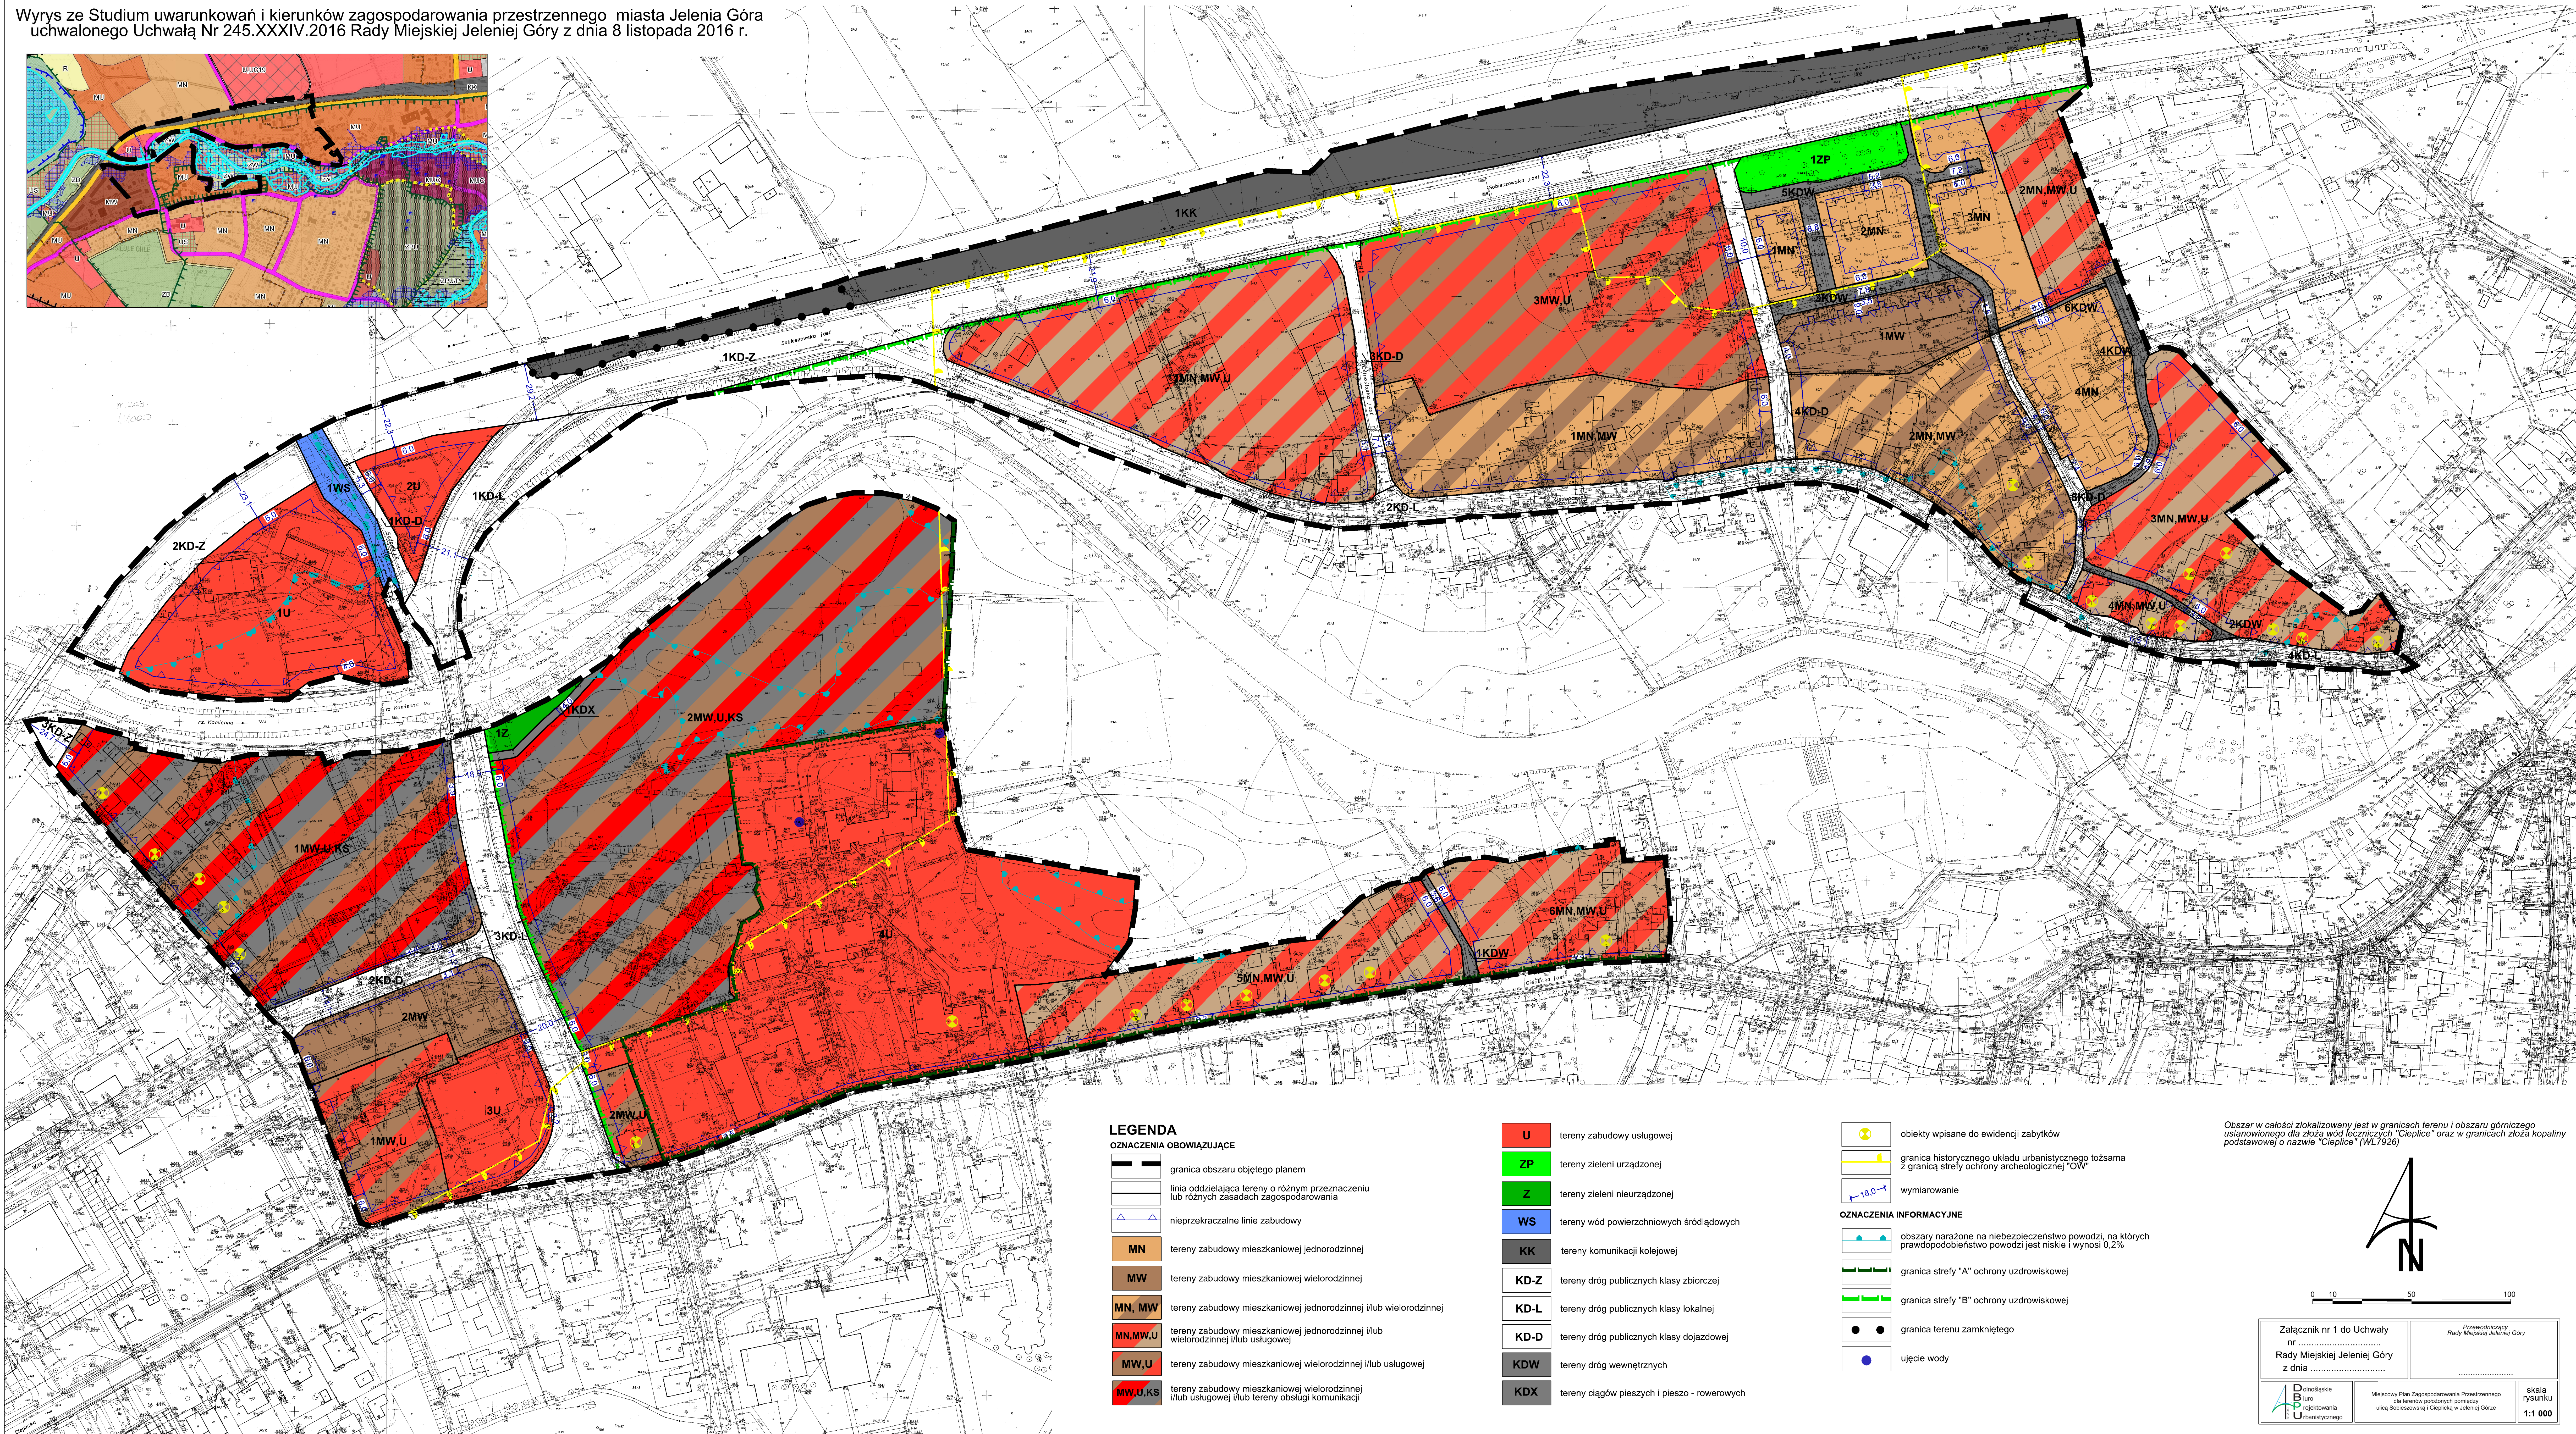


MIEJSCOWY PLAN ZAGOSPODAROWANIA PRZESTRZENNEGO

dla terenów położonych pomiędzy ulicą Sobieszowską i Cieplicką w Jeleniej Górze

RYSUNEK PLANU

Wyrusze ze Studium uwarunkowań i kierunków zagospodarowania przestrzennego miasta Jelenia Góra uchwalonego Uchwałą Nr 245.XXXIV.2016 Rady Miejskiej Jeleniej Góry z dnia 8 listopada 2016 r.

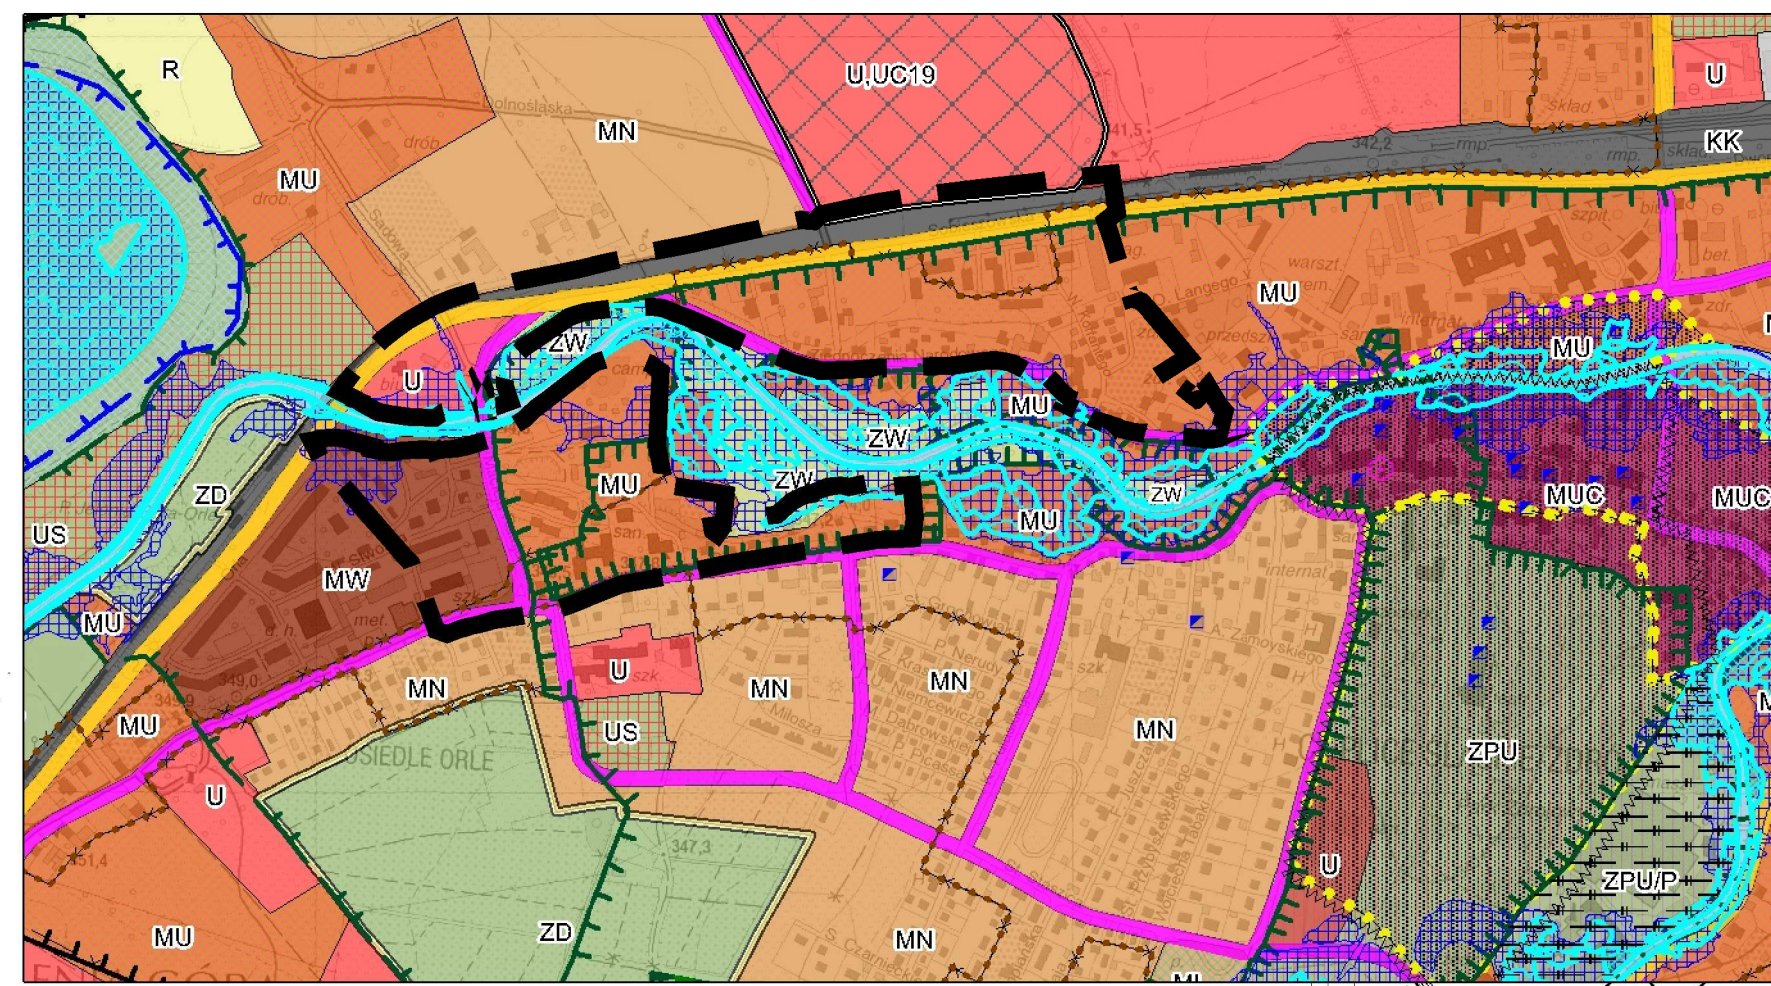


LEGENDA

OZNACZENIA OBOWIAZUJĄCE

- granica obszaru objętego planem
- linia oddzielająca tereny o różnym przeznaczeniu lub różnych zasadach zagospodarowania
- nieprzekraczalne linie zabudowy
- MN tereny zabudowy mieszkaniowej jednorodzinnej
- MW tereny zabudowy mieszkaniowej wielorodzinnej
- MN, MW tereny zabudowy mieszkaniowej jednorodzinnej i/lub wielorodzinnej
- MN, MW, U tereny zabudowy mieszkaniowej jednorodzinnej i/lub wielorodzinnej i/lub usługowej
- MW, U tereny zabudowy mieszkaniowej wielorodzinnej i/lub usługowej
- MW, U, KS tereny zabudowy mieszkaniowej wielorodzinnej i/lub usługowej i/lub tereny obsługi komunikacji
- U tereny zabudowy usługowej
- ZP tereny zieleni urządzonej
- Z tereny zieleni nieurządzonej
- WS tereny wód powierzchniowych śródlądowych
- KK tereny komunikacji kolejowej
- KD-Z tereny dróg publicznych klasy zbiorczej
- KD-L tereny dróg publicznych klasy lokalnej
- KD-D tereny dróg publicznych klasy dojazdowej
- KD-W tereny dróg wewnętrznych
- KD-X tereny ciągów pieszych i pieszko - rowerowych

- obiekty wpisane do ewidencji zabytków
- granica historycznego układu urbanistycznego tożsama z granicą strefy ochrony archeologicznej "OW"
- wymiarowanie
- obszary narażone na niebezpieczeństwo powodzi, na których prawdopodobieństwo powodzi jest niskie i wynosi 0,2%
- granica strefy "A" ochrony uzdrowskiej
- granica strefy "B" ochrony uzdrowskiej
- granica terenu zamkniętego
- ujście wody

Obszar w całości zlokalizowany jest w granicach terenu i obszaru górnicego ustanowionego dla złóż wód leżących "Cieplice" oraz w granicach złóż kopaliny podstawowej o nazwie "Cieplice" (W.192e)

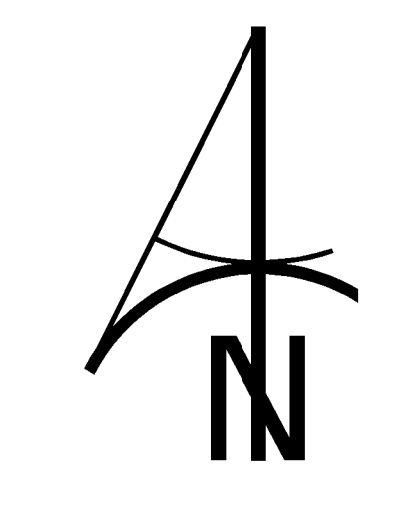

0 10 50 100

Załącznik nr 1 do Uchwały
nr
Rady Miejskiej Jeleniej Góry
z dnia

Przewodniczący
Rady Miejskiej Jeleniej Góry

Skala
1:1 000