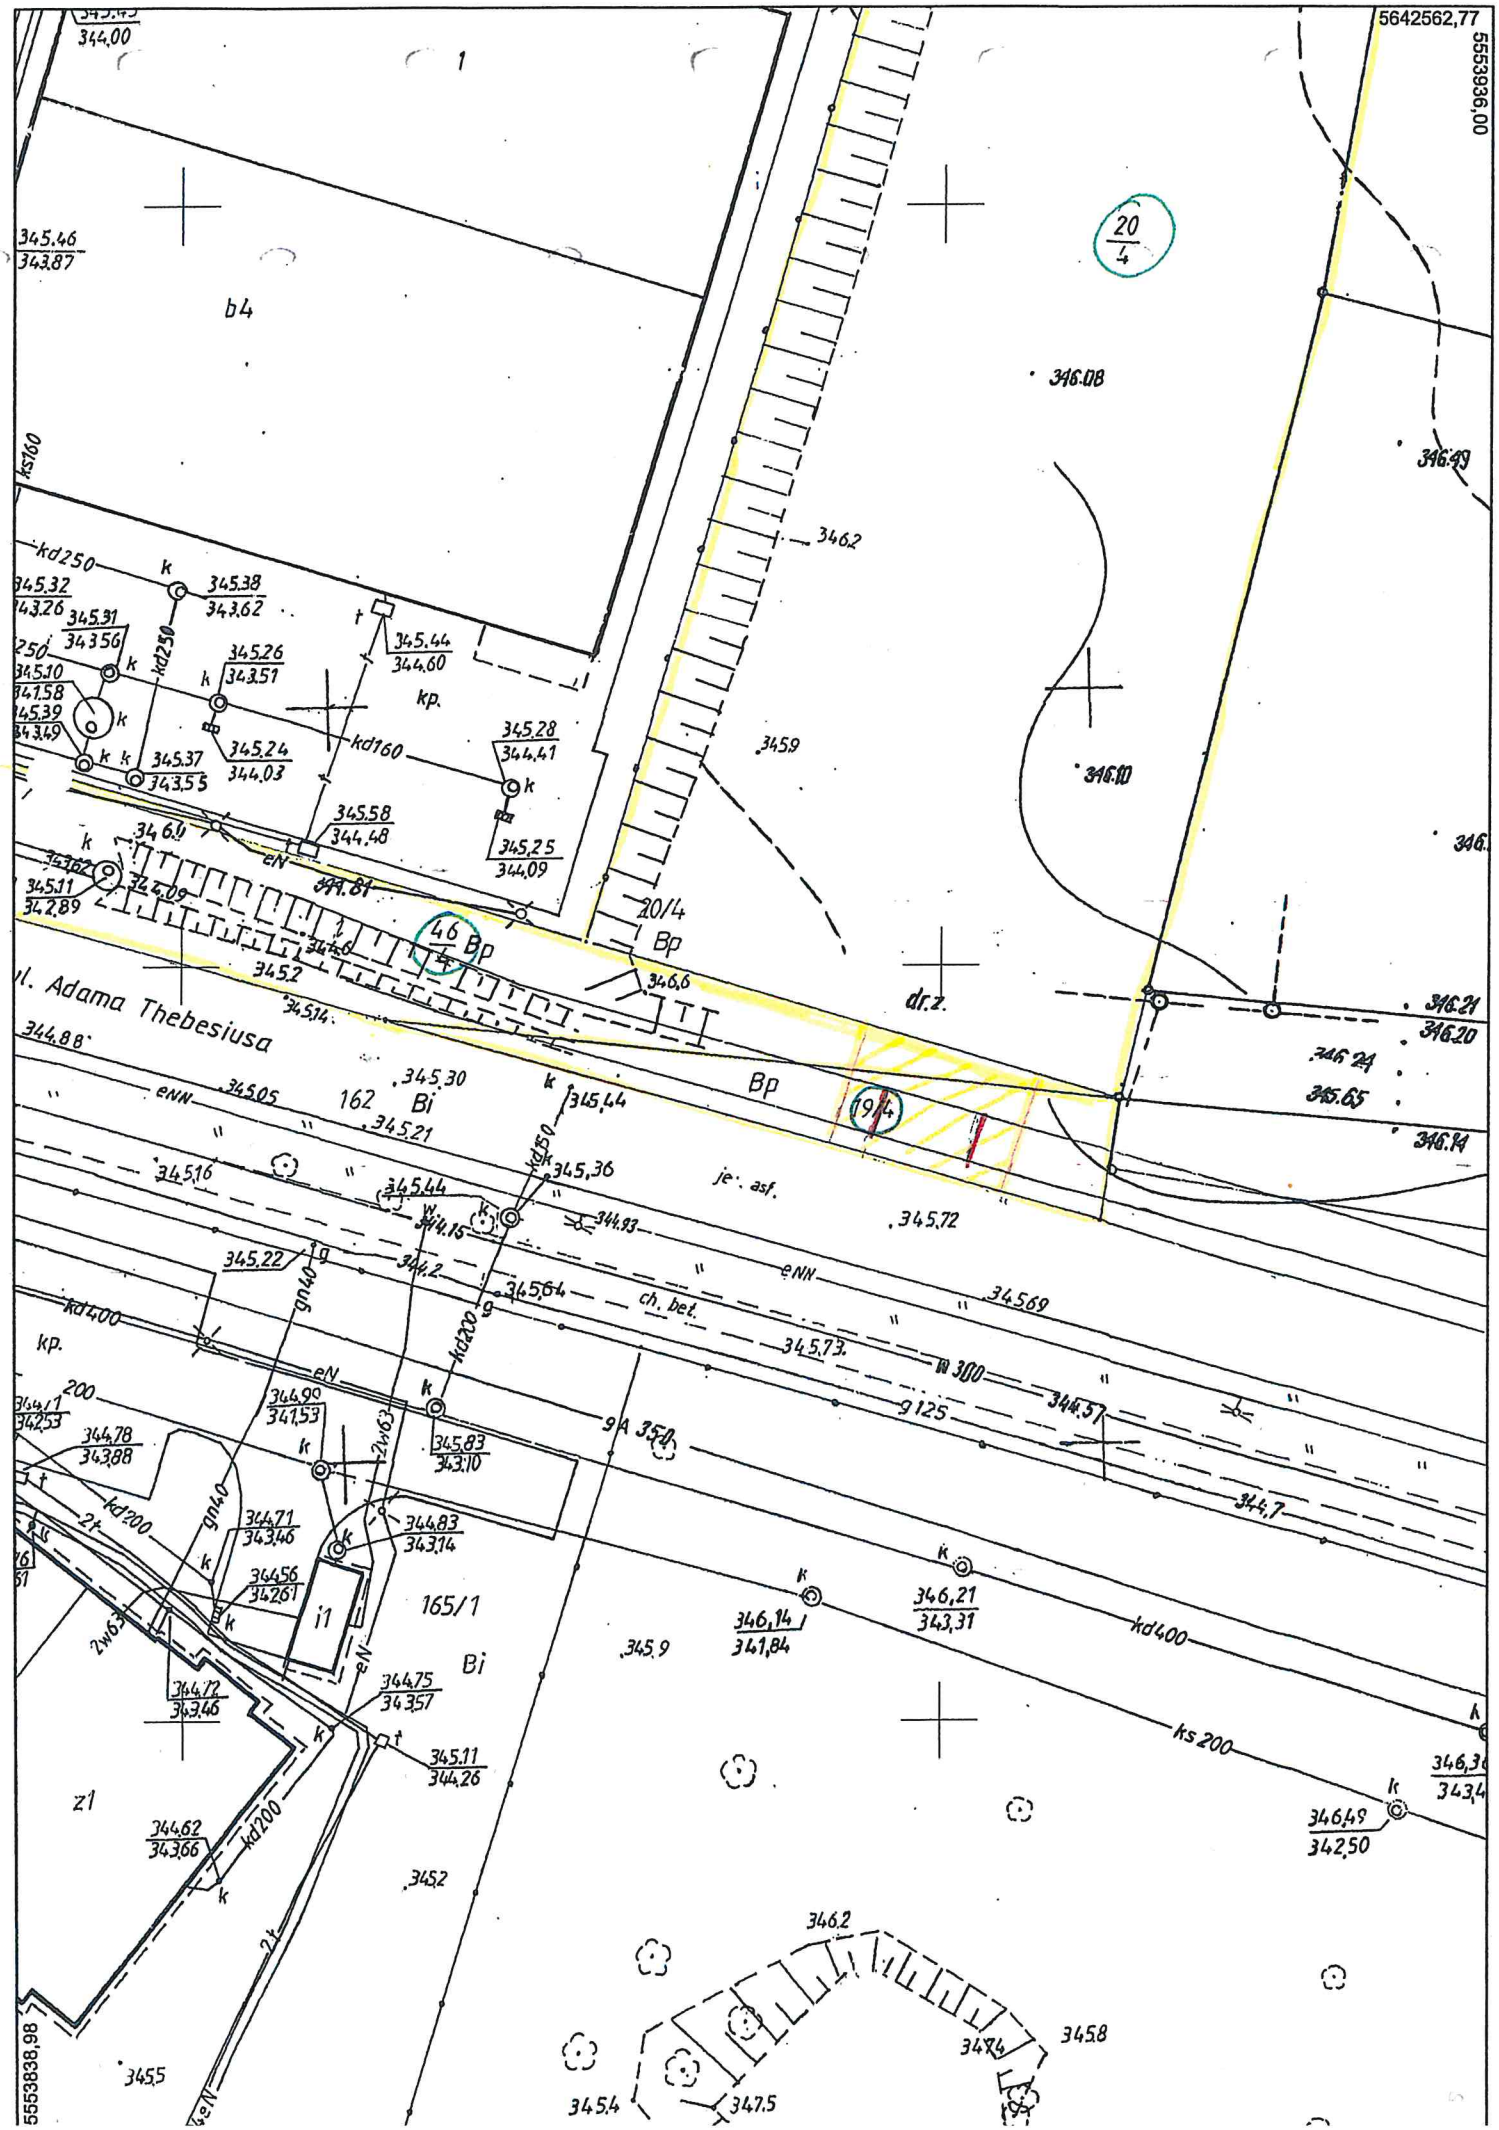
5642562,77
5553936,00
5553838,98
ul. Adama Thebesiusa
b4
1
20/4
46 Bp
Bp
dr.z.
162 Bi
165/1 Bi
i1
z1
kp.
kd250
kd160
kd400
kd200
ks160
ks 200
gn40
g125
g 350
eN
eNN
ch. bet.
je. asf.
345.46
343.87
345.38
343.62
345.44
344.60
345.26
343.51
345.28
344.41
345.24
344.03
345.58
344.48
345.25
344.09
345.37
343.55
345.31
343.56
345.32
343.26
345.10
341.58
345.39
343.49
346.0
344.81
345.2
345.14
344.88
345.30
345.05
345.21
345.44
345.36
344.93
345.72
345.22
344.2
345.64
345.73
345.69
344.57
344.7
344.90
341.53
345.83
343.10
344.71
343.46
344.78
343.88
344.83
343.14
344.56
343.61
344.72
343.46
344.75
343.57
345.11
344.26
344.62
343.66
345.9
346,14
341,84
346,21
343,31
346,49
342,50
346.08
346.49
346.2
345.9
346.10
346.21
346.20
346.24
345.65
346.14
346.2
345.8
347.4
345.4
347.5
345.5
345.2