


RZUT PARTERU

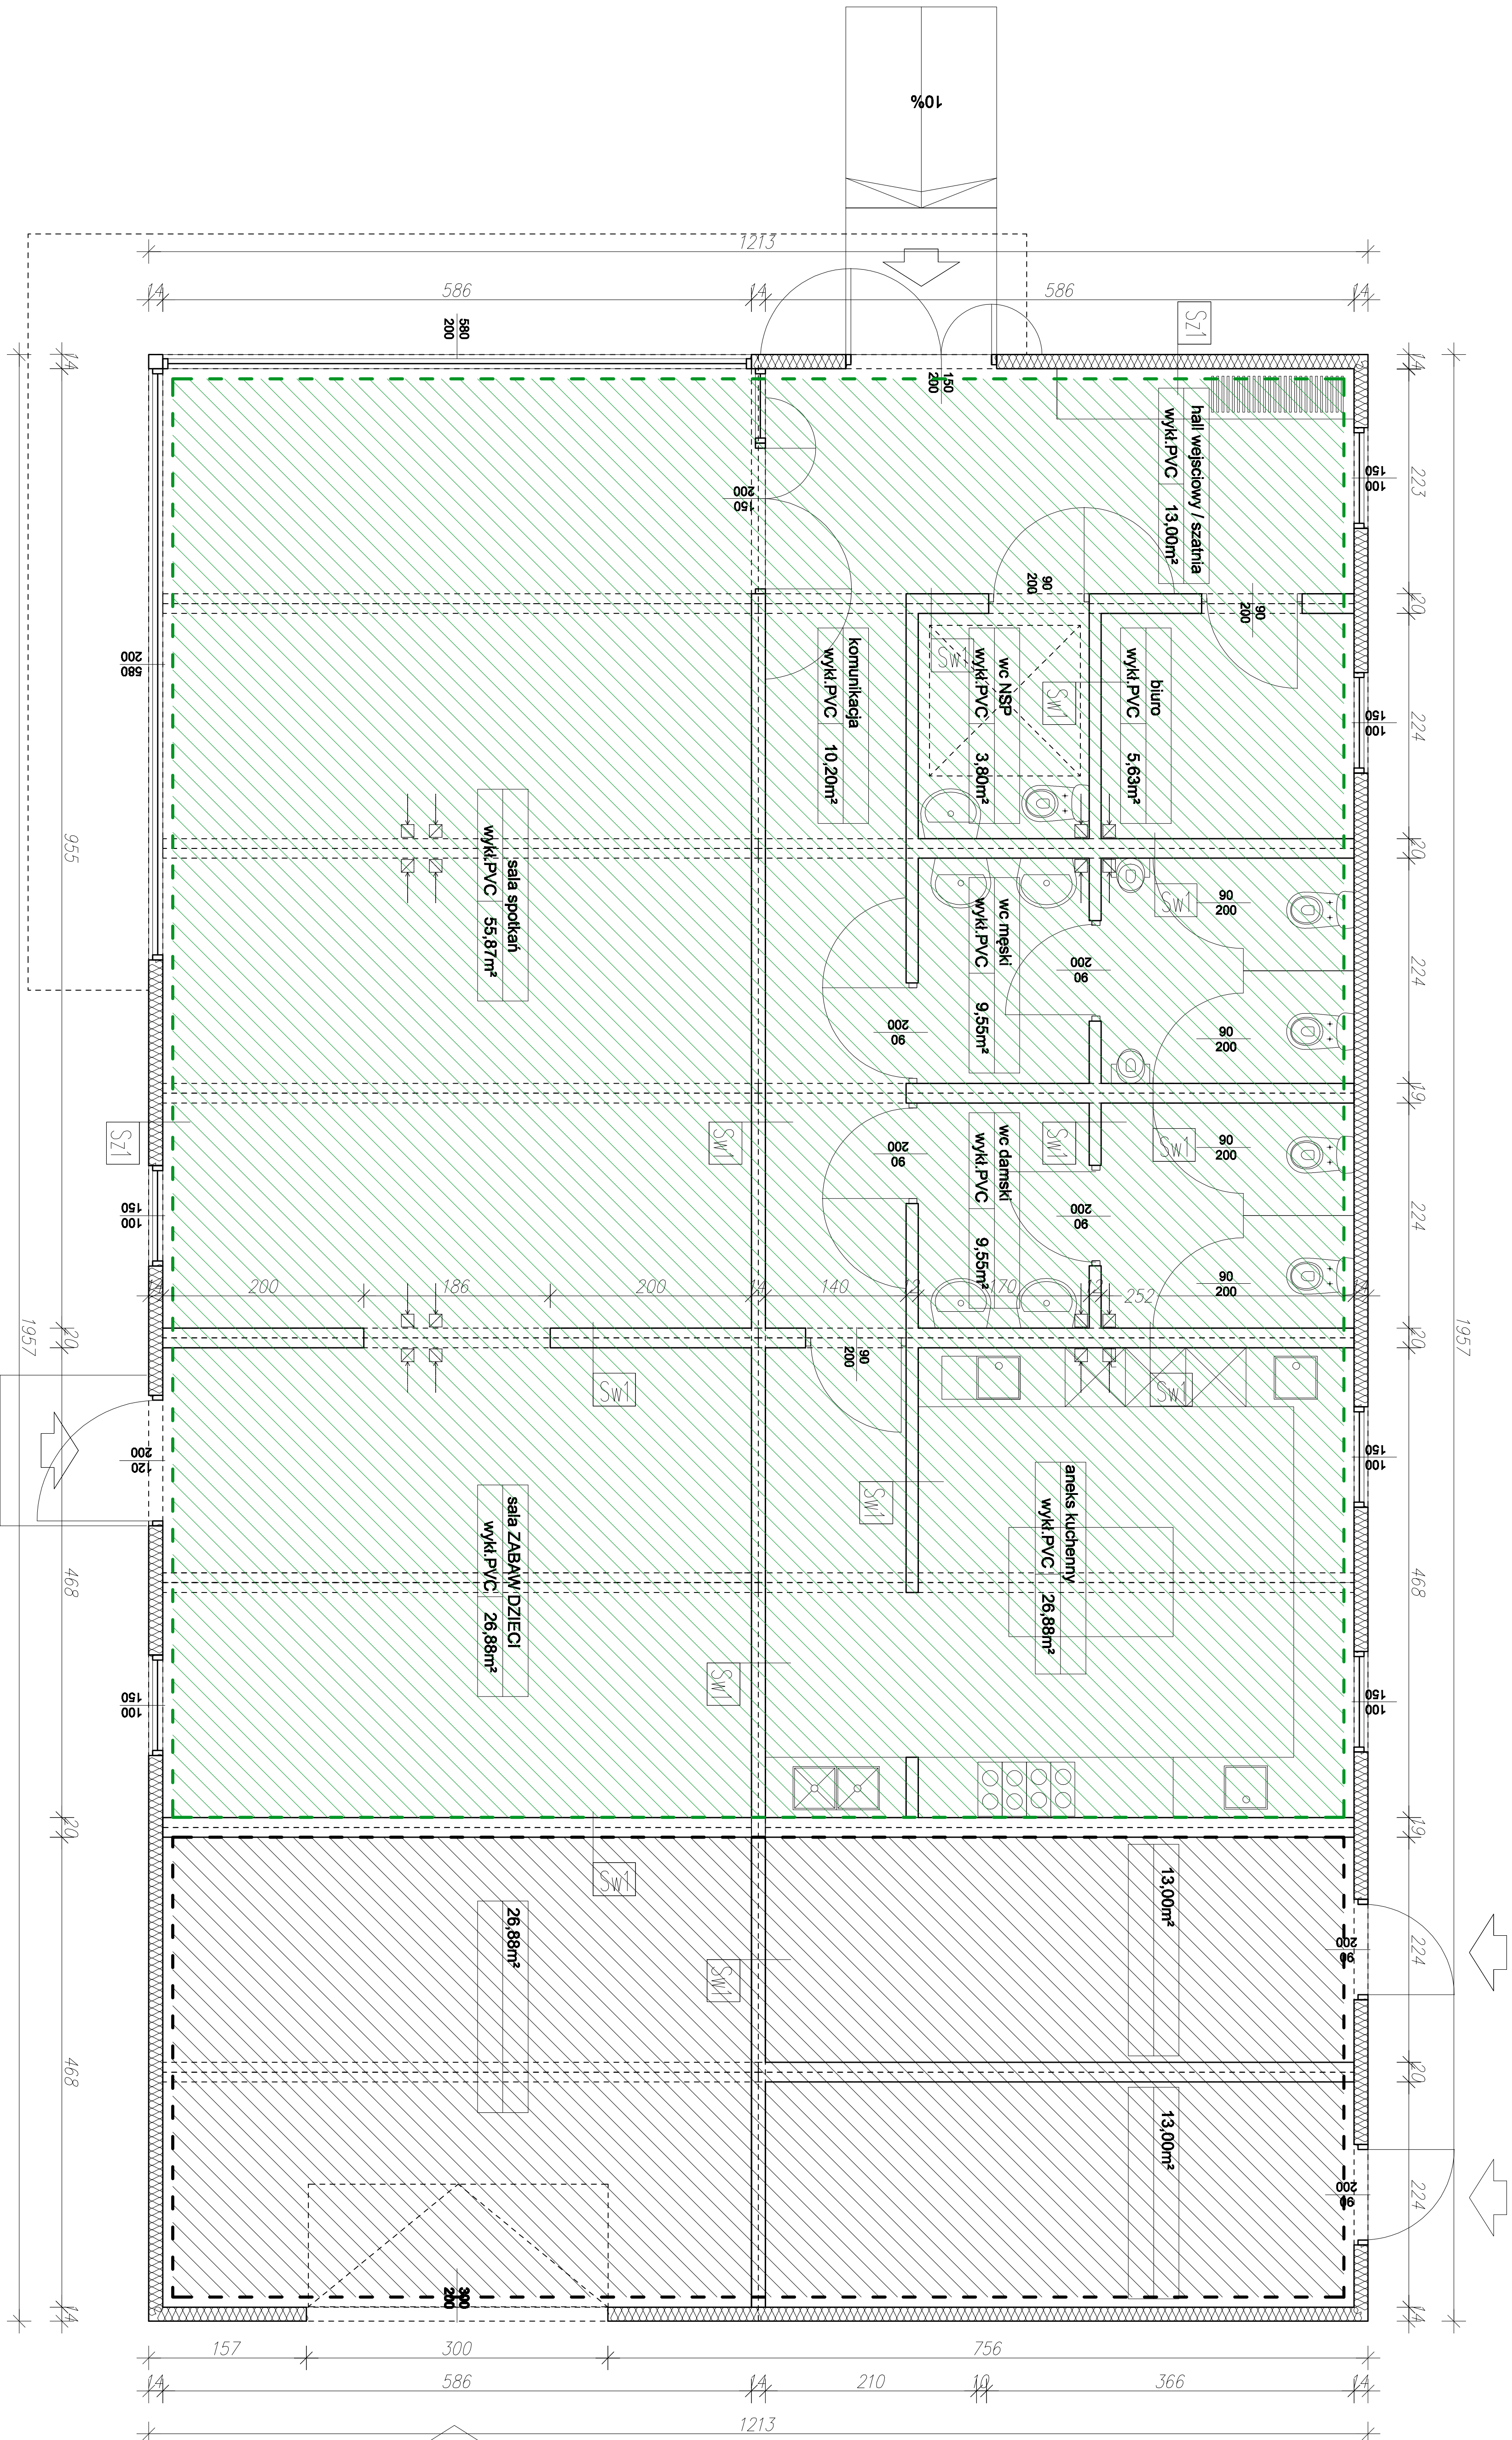

ZESTAWIENIE POWIERZCHNI ETAP 1

komunikacja	
wykład. PVC	10.20m²
hall wejściowy / szatnia	
wykład. PVC	13.00m²
biuro	
wykład. PVC	5.63m²
wc NSP	
wykład. PVC	3.80m²
wc męski	
wykład. PVC	9.55m²
wc damski	
wykład. PVC	9.55m²
aneks kuchenny	
wykład. PVC	26.88m²
sala spacer	
wykład. PVC	55.87m²
sala ZABAW DZIECI	
wykład. PVC	26.88m²

ZESTAWIENIE POWIERZCHNI ETAP 2

	26.88m²
	13.00m²
	13.00m²

SZ1 PROJEKTOWANA ŚCIANA ZEWNĘTRZNA

PEŁTA WARSTWOWA Z RÓŻNIEM Z	
WETNY MINERALNEJ	
WYKONCZONA BIAŁĄ POWLEKANĄ	
GRADKA	14cm
ŚWI PROJEKTOWANA ŚCIANA WEWNĘTRZNA	
PEŁTA WARSTWOWA Z RÓŻNIEM Z	
WETNY MINERALNEJ	
WYKONCZONA BIAŁĄ POWLEKANĄ	
GRADKA	

KONSTRUKCJA NOŚNA OBIEKTU (RAMA) ZABEZPIECZONA PRZECIWPÓŻAROWO;
WYMAGANA KLASA ODPORNOŚCI POŻAROWEJ R30

Etapowanie inwestycji :

ETAP I MSZY INWESTYCJI

ETAP 2GI INWESTYCJI

Przedsiębiorstwo Ekologiczne "MARKO"					
Marek Masłowski					
projektował	Inżynier architekt	branża	inżynier architekt	data	podpis
	architekt	branża	inżynier architekt	data	podpis
temat	PROGRAM FUNKCJONALNO UZYSKANY :				
inwestor	BUDOWA ŚWIETLIŁY OSIEDLOWEJ W GODUSZYNIE W TECHNOLOGII MODULOWEJ				
inwestor	Miasto Jelenia Góra, Wydział Inwestycji i Remontów, 58-500 Jelenia Góra, ul. Sudecka 29				
obiekt	ŚWIETLIŁA OSIEDLOWA W GODUSZYNIE				
adres inwestycji	Jelenia Góra, dzielnica Goduszyn, ul. Goduszyńska (boczna), dz. 29/2 i części 30, AM-8, obręb 0030 Goduszyn				
tytuł rysunku	RZUT PARTERU				
					nr rys. 2A