




# Miejscowy plan zagospodarowania przestrzennego dla wybranych terenów położonych w jednostce "Czarne" w Jeleniej Górze

Rysunek planu, zał. nr 1, do Uchwały Nr .../.../2019  
Rady Miejskiej Jeleniej Góry z dnia ... .. 2019 r.

Wyrzys ze studium uwarunkowań i kierunków zagospodarowania przestrzennego miasta Jelenia Góra. Uchwała Nr 254.XXXIV.2016 Rady Miejskiej Jeleniej Góry z dnia 8 listopada 2016 r. SKALA 1:10 000

**LEGENDA**

- OBZARY FUNKCYJNALNE
- MU - mieszkalno-usługowe
- U - usługowe
- ZC - cmentarz
- STREPY I OBZARY SPECJALNE

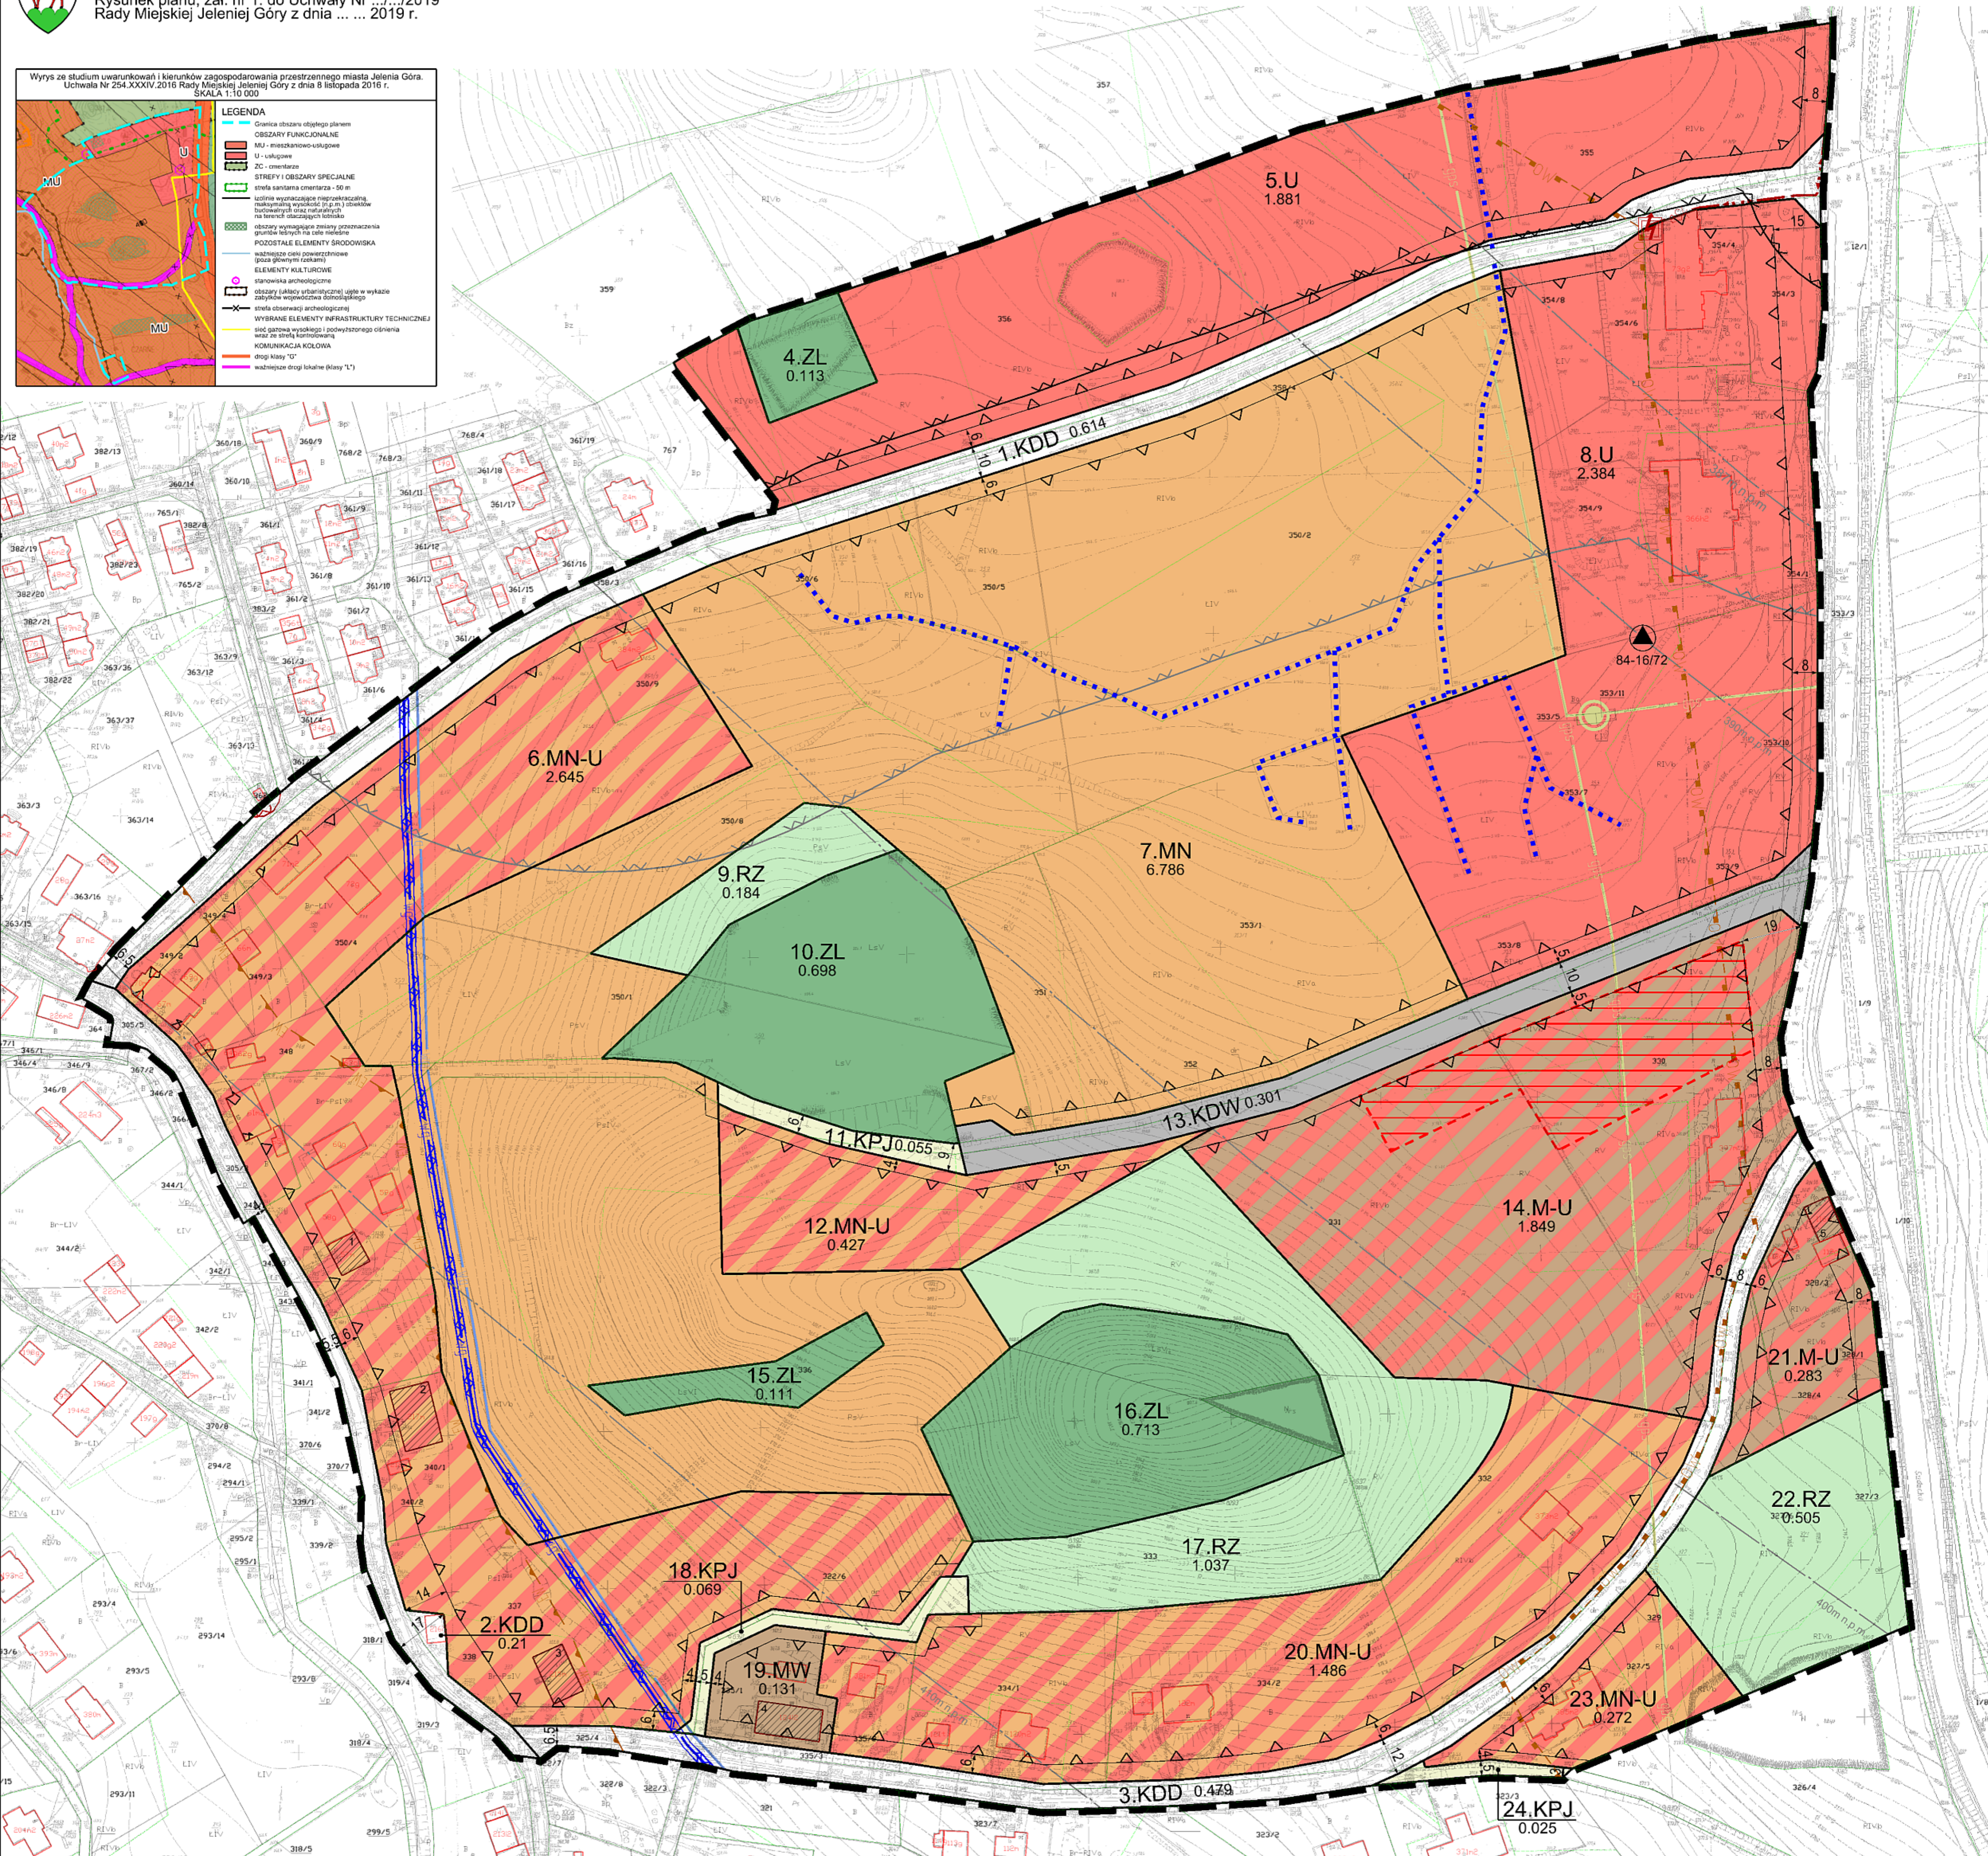

- OZNACZENIA**
- OBOWIAZUJĄCE USTALENIA PLANU**
- Granicz obszar objętego planem
  - Linia rozgraniczająca tereny o różnym przeznaczeniu lub różnych zasadach zagospodarowania
  - Nieprzekraczalna linia zabudowy
  - MW - Teren zabudowy mieszkaniowej wielorodzinnej
  - M-U - Teren zabudowy mieszkaniowej wielorodzinnej lub/i jednorodzinnej lub/i usługowej
  - MN - Teren zabudowy mieszkaniowej jednorodzinnej
  - MN-U - Teren zabudowy mieszkaniowej jednorodzinnej lub/i usługowej
  - U - Teren zabudowy usługowej
  - RZ - Teren łąk i pastwisk
  - ZL - Teren lasu
  - KPJ - Teren niepublicznej komunikacji pieszo-jezdnej
  - KDD - Teren dróg publicznych klasy dojazdowej
  - KDW - Teren dróg wewnętrznych
  - Zabytkowy budynek ujęty w gminnej ewidencji zabytków
  - Granicz historycznego układu ruralistycznego dawnej wsi Czarne ujętego w gminnej ewidencji zabytków
  - OW - Granicz strefy ochrony konserwatorskiej "OW"
  - 84-16/72 - Stanowisko archeologiczne
  - Granicz pasa technologicznego wyznaczonego wzdłuż dystrybucyjnej - napowietrznej linii elektroenergetycznej średniego napięcia 20kV zlokalizowanej poza granicę obszaru objętego planem
  - Granicz pasa technologicznego wyznaczonego wzdłuż wodociągu magistralnego DN250
  - Wydzielenie wewnętrzne
- OZNACZENIA PLANU O CHARAKTERZE INFORMACYJNYM LUB WYNIKAJĄCE Z PRZEPISÓW ODREBYNYCH**
- 1.KDD 0.614 - Symbol terenu
  - Powierzchnia terenu [ha]
  - Wymiarowanie [m]
  - eSk - Dystrybucyjna - kablowa linia elektroenergetyczna średniego napięcia 20kV
  - Wnętrzowa stacja trafo
  - gPS - Nieczynny gazociąg podwyższonego średniego ciśnienia DN250 PN 1,6MPa relacji Ściegny-Jelenia Góra 2
  - gPS - Nieczynny zespół zaporowo-upustowy gazu
  - wg - Wodociąg magistralny DN250
  - wg - Nieczynny wodociąg magistralny DN200
  - Granicz strefy od cmentarza z ograniczeniami w użytkowaniu i zagospodarowaniu terenu
  - 50 m
  - 150 m
  - Granicz powierzchni ograniczających wysokość obiektów budowlanych oraz naturalnych lotniska Jelenia Góra
  - Rów melioracyjny niewydzielony liniami rozgraniczającymi (część sieci drenarskiej)

0m 50m

SKALA 1:1000

**MASTERPLAN**

UL. BYCIEGA 7  
52-040 ŚLĘZA  
KOD GOS 74 979  
WWW.MASTERPLAN.PL  
RZĄDOWA IZBA ARCHITECTURALNA  
NIP: 639196556, REGON: 142929724

INWESTOR: Miasto Jelenia Góra  
Pl. Różnowy 5B, 58-500 Jelenia Góra

TEMAT: Miejscowy plan zagospodarowania przestrzennego dla wybranych terenów położonych w jednostce "Czarne" w Jeleniej Górze

RYSYNIK: Rysunek planu, zał. nr 1, do Uchwały Nr .../.../2019  
Rady Miejskiej Jeleniej Góry z dnia ... .. 2019 r.

OPRACOWAŁ: MASTERPLAN Maciej Naborski

SKALA: 1:1000 DATA: listopad 2019 r.