

AGRAD

BIURO GEODEZYJNO - PROJEKTOWE

Marcin Kostrzewski

58 - 500 Jelenia Góra, ul. Mostowa 5a

tel./fax 75 64 32 412, kom. 607 427 738

województwo:

Jelenia Góra

powiat:

0261/01 - I. M. Jelenia Góra

jednostka ewidencyjna:

0013 Sobieszów - II

obrob:

ul. Zabia - Łazienkowska,
dz. nr: 398/2, 449/1, 449/2,
478/1, 485/2, 878/2

1. Uzgodnienia ZUDP:

Brak uzgodnień ZUDP.

2. Informacje na temat st. gruntowych: Nie badano.

3. Aktualizacje mapy wykonano:

16.06.2015

4. Zakres opracowania:

5. Oświadczenia:

Nie wyklucza się istnienia niewykananego na niniejszej mapie uzbrojenia podziemnego, które nie było zgłoszone do ewidencji lub o których brak jest informacji w instrukcjach branżowych.

Granice zgodne są ze stanem ewidencji gruntów.

Mapa nadaje się do celów projektowych.

AGRAD

BIURO GEODEZYJNO-PROJEKTOWE

Marcin Kostrzewski

59-500 Jelenia Góra, ul. Mostowa 5a

tel./fax 75 64 32 412, kom. 607 427 738

191/fax 75 64 32 412, kom. 607 427 738

NIP 633-195-71-20, REGON 020050553

GEODETA, KRAJOWY

inż. Marcin Kostrzewski

nr upr. 19635

Przebudowa kanalizacji deszczowej na odcinku ul. Łazienkowskiej od ul. Zabiej w Jeleniej Górze

GCN-D 6640.424.2015

2015.06.22


Pracownia Geodezyjna i Projektowa

ul. Łazienkowska 42A, 58-500 Jelenia Góra

upr. projekt. 1449/2, 478/1

Aleksander Mucharski

Starszy Geodeta

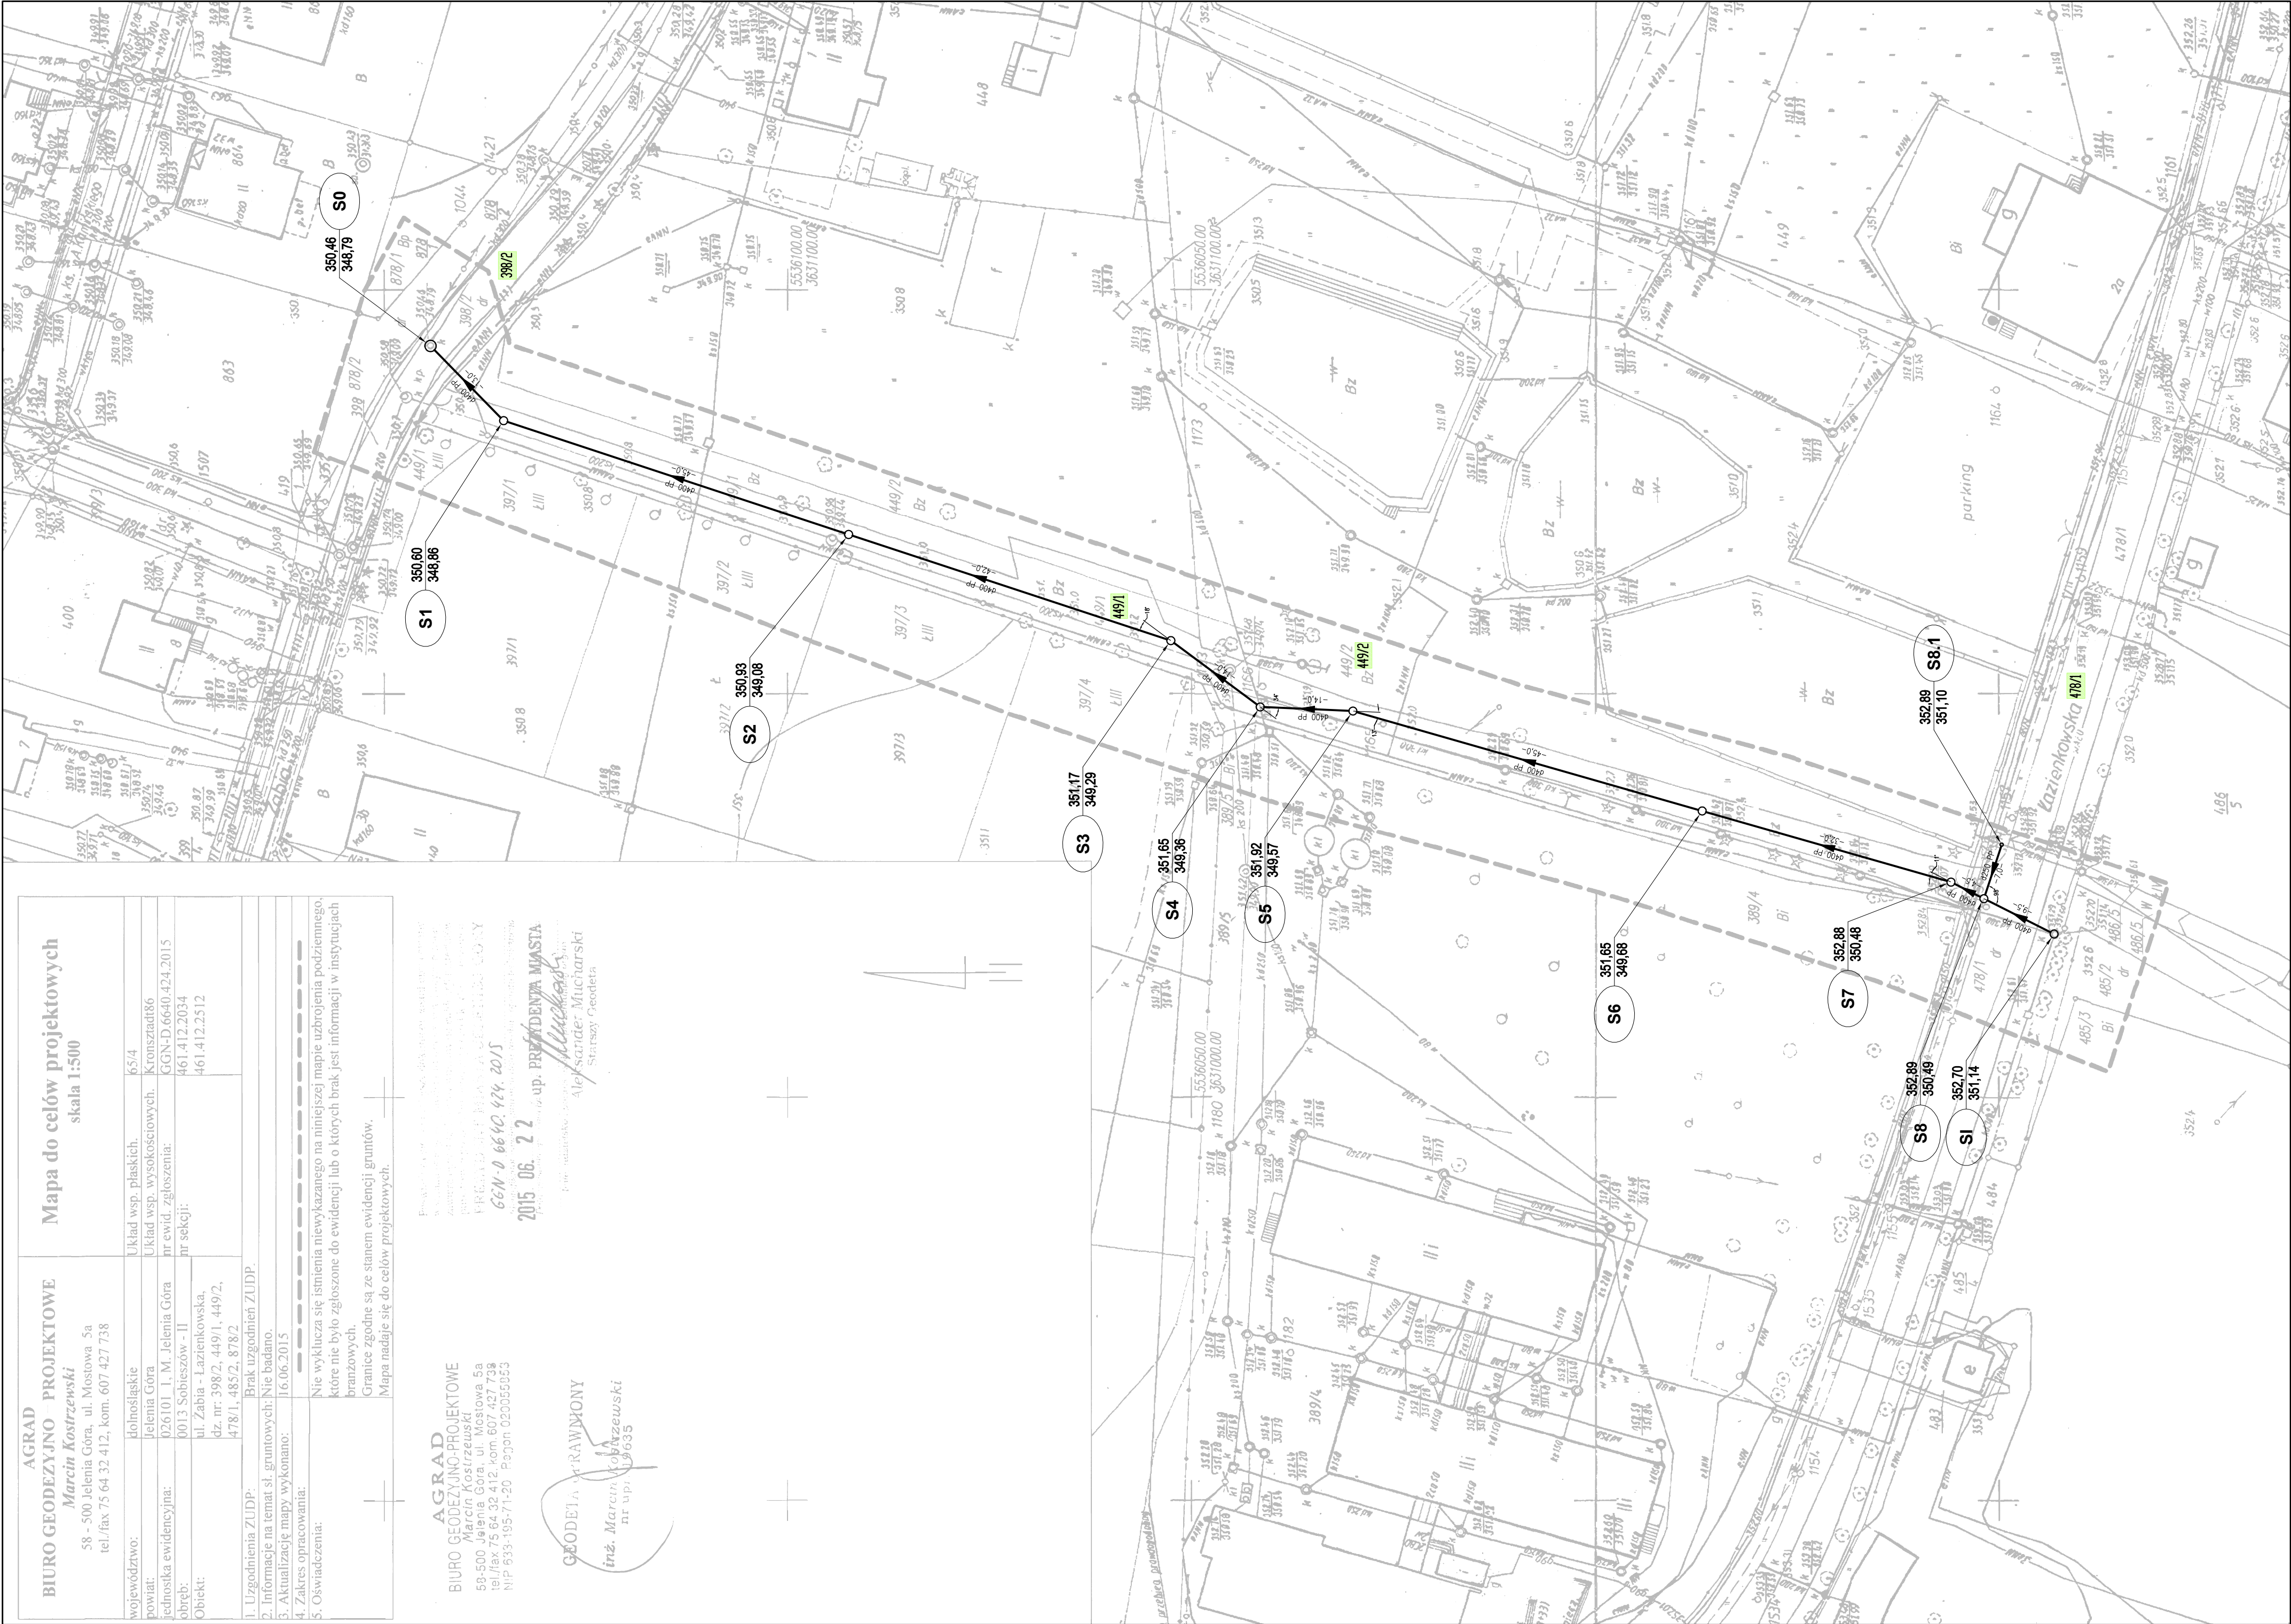

- LEGENDA:
- Projektowana grawitacyjna sieć kanalizacji deszczowej
 - Projektowana studnia kanalizacji deszczowej - betonowa Ø1000
 - Projektowana studnia kanalizacji deszczowej - systemowa Ø600
 - Istniejąca studnia kanalizacji deszczowej
 - Istniejąca studnia kanalizacji deszczowej do wymiany na studnię betonową Ø1000

| Punkt | X | Y |
|-------|------------|------------|
| S0 | 5536144,24 | 3631093,08 |
| S1 | 5536135,19 | 3631083,83 |
| S2 | 5536092,46 | 3631069,73 |
| S3 | 5536052,54 | 3631056,58 |
| S4 | 5536041,48 | 3631048,37 |
| S5 | 5536029,99 | 3631047,86 |
| S6 | 3631035,48 | 3631035,48 |
| S7 | 5535955,90 | 3631026,66 |
| S8 | 5535951,83 | 3631024,61 |
| S8.1 | 5535949,62 | 3631031,31 |
| SI | 5535943,13 | 3631020,23 |

AB

PROJEKT

Zakład Inżynierii Lądowej i Wodnej AB-Projekt

ul. Malinnik 2A/9, 58-560 Jelenia Góra

tel.: 601-460-919, e-mail: zliw.ab.projekt@gmail.com

NIP: 611-223-633-68, REGON: 020867887

Lukas Bank Nr: 09-1940-1076-3080-5446-0000-0000

Temat opracowania:

Przebudowa kanalizacji deszczowej na odcinku od ul. Łazienkowskiej do ul. Zabiej w Jeleniej Górze

Lokalizacja:

Jelenia Góra: Obręb 0013; Dz. Nr 398/2, 449/1, 449/2, 478/1

Inwestor:

Miasto Jelenia Góra

Projektant:

mgr inż. Przemysław Cieński

upr. nr 989/62

spec. instal. inż. bez ograniczeń

Podpis:

Rysunek:

Profil podłużny kanalizacji deszczowej

Skala rysunku:

1:100/500

Data:

06.2015 r.

Numer rysunku:

2

Stadium:

-