

UCHWAŁA NR 382.XL.2021
RADY MIEJSKIEJ JELENIEJ GÓRY

z dnia 29 września 2021 r.

w sprawie uchwalenia miejscowego planu zagospodarowania przestrzennego dla terenów położonych przy ulicy Dziwiszowskiej w Jeleniej Górze

Na podstawie art. 20 ust. 1 ustawy z dnia 27 marca 2003 r. o planowaniu i zagospodarowaniu przestrzennym (Dz. U. z 2021 r. poz. 741, z późn. zm.) oraz art. 18 ust. 2 pkt 5 ustawy z dnia 8 marca 1990 r. o samorządzie gminnym (Dz. U. z 2021 r. poz. 1372) oraz w związku z uchwałą nr 425.XLIX.2018 Rady Miejskiej Jeleniej Góry z dnia 27 marca 2018 r. w sprawie przystąpienia do sporządzenia miejscowego planu zagospodarowania przestrzennego dla terenów położonych przy ulicy Dziwiszowskiej w Jeleniej Górze, stwierdzając, że plan nie narusza ustaleń Studium uwarunkowań i kierunków zagospodarowania przestrzennego Miasta Jelenia Góra uchwalonego uchwałą nr 245.XXXIV.2016 Rady Miejskiej Jeleniej Góry z dnia 8 listopada 2016 r., uchwała się, co następuje:

Rozdział 1.
Przepisy ogólne

§ 1. 1. Uchwała się miejscowy plan zagospodarowania przestrzennego dla terenów położonych przy ulicy Dziwiszowskiej w Jeleniej Górze.

2. Granice obszaru objętego planem oznaczono na rysunku planu, stanowiącym załącznik nr 1 do niniejszej uchwały.

3. Załącznikami do planu są:

- 1) załącznik nr 1 – rysunek planu na mapie zasadniczej w skali 1:1000, stanowiący integralną część planu,
- 2) załącznik nr 2 – rozstrzygnięcie o sposobie rozpatrzenia uwag wniesionych do projektu planu,
- 3) załącznik nr 3 – rozstrzygnięcie o sposobie realizacji zapisanych w planie inwestycji z zakresu infrastruktury technicznej, które należą do zadań własnych gminy, oraz zasadach ich finansowania, zgodnie z przepisami o finansach publicznych,
- 4) załącznik nr 4 - dane przestrzenne, o których mowa w rozdziale 5a ustawy z dnia 27 marca 2003 r. o planowaniu i zagospodarowaniu przestrzennym.

4. Załączniki nr 2 i 3 nie stanowią ustaleń planu.

§ 2. Przedmiotem planu jest ustalenie:

- 1) przeznaczenia terenów oraz linii rozgraniczających tereny o różnym przeznaczeniu lub różnych zasadach zagospodarowania - ustalenia w tym zakresie zawiera rozdział 2 i 3 oraz rysunek planu;
- 2) zasad ochrony i kształtowania ładu przestrzennego - ustalenia w tym zakresie zawiera rozdział 2 i 3;
- 3) zasad ochrony środowiska, przyrody i krajobrazu - ustalenia w tym zakresie zawiera rozdział 2 i 3;
- 4) zasad kształtowania krajobrazu - ustalenia w tym zakresie zawiera rozdział 2 i 3 oraz rysunek planu;
- 5) zasad ochrony dziedzictwa kulturowego i zabytków, w tym krajobrazów kulturowych, oraz dóbr kultury współczesnej - ustalenia w tym zakresie zawiera rozdział 2 i rysunek planu;
- 6) wymagań wynikających z potrzeb kształtowania przestrzeni publicznych - ustalenia w tym zakresie zawiera rozdział 2 i rysunek planu;
- 7) zasad kształtowania zabudowy oraz wskaźniki zagospodarowania terenu - ustalenia w tym zakresie zawiera rozdział 3 oraz rysunek planu;
- 8) granic i sposobów zagospodarowania terenów lub obiektów podlegających ochronie na podstawie odrębnych przepisów, terenów górniczych, a także obszarów szczególnego zagrożenia powodzią, obszarów

osuwania się mas ziemnych, krajobrazów priorytetowych określonych w audycie krajobrazowym oraz w planach zagospodarowania przestrzennego województwa - ustalenia w tym zakresie zawiera rozdział 2;

- 9) szczegółowych zasad i warunków scalania i podziału nieruchomości objętych planem miejscowym - ustalenia w tym zakresie zawiera rozdział 2;
- 10) szczególnych warunków zagospodarowania terenów oraz ograniczeń w ich użytkowaniu, w tym zakazu zabudowy - ustalenia w tym zakresie zawiera rozdział 2 i 3;
- 11) zasad modernizacji, rozbudowy i budowy systemów komunikacji i infrastruktury technicznej - ustalenia w tym zakresie zawiera rozdział 2;
- 12) sposobów i terminów tymczasowego zagospodarowania, urządzania i użytkowania terenów - ustalenia w tym zakresie zawiera rozdział 2;
- 13) stawek procentowych, na podstawie których ustala się opłatę, o której mowa w art. 36 ust. 4 - ustalenia w tym zakresie zawiera rozdział 2.

§ 3. Ilekroć w niniejszej uchwale jest mowa o:

- 1) **planie** – należy przez to rozumieć miejscowy plan zagospodarowania przestrzennego dla terenów położonych przy ulicy Dziwiszowskiej w Jeleniej Górze;
- 2) **linii rozgraniczającej** – należy przez to rozumieć linię oddzielającą tereny o różnym przeznaczeniu lub różnych zasadach zagospodarowania;
- 3) **terenie** – należy przez to rozumieć obszar o określonym przeznaczeniu i zasadach zagospodarowania, wydzielony na rysunku planu liniami rozgraniczającymi, oznaczony symbolem cyfrowym i literowym wyróżniającym go spośród innych terenów;
- 4) **podstawowym przeznaczeniu terenu** – należy przez to rozumieć przeznaczenie, które po realizacji ustaleń planu winno stać się dominującą formą wykorzystania terenu; w ramach przeznaczenia podstawowego dopuszcza się elementy zagospodarowania bezpośrednio z nim związane, warunkujące prawidłowe korzystanie z terenu lub/i wynikające z przepisów odrębnych, obejmujące między innymi: obiekty lub/i budynki towarzyszące (w tym: obiekty gospodarcze, rekreacyjne, garaże, higieniczno-sanitarne), elementy infrastruktury drogowej, stanowiska postojowe, ciągi piesze i rowerowe, sieci, obiekty lub/i urządzenia uzbrojenia terenu;
- 5) **nieprzekraczalnej linii zabudowy** – należy przez to rozumieć linię wyznaczoną na rysunku planu, określającą granice lokalizacji zabudowy, której nie może przekroczyć elewacja budynku (ściana zasadniczej bryły budynku);
- 6) **terenach przestrzeni publicznej** - należy przez to rozumieć ogólnodostępne tereny służące zaspokajaniu potrzeb mieszkańców;
- 7) **wysokości zabudowy** - należy przez to rozumieć maksymalną wysokość budynków obliczaną zgodnie z przepisami odrębnymi oraz maksymalną wysokość innych obiektów budowlanych obliczaną jako różnica wysokości między najniższym położonym terenem przy tym obiekcie do najwyższego punktu tego obiektu.
- 8) **uchwale** – należy przez to rozumieć niniejszą uchwałę.

§ 4. 1. Następujące oznaczenia graficzne na rysunku planu są obowiązującymi ustaleniami planu:

- 1) granica obszaru objętego planem w części tożsama z granicą administracyjną miasta Jelenia Góra;
- 2) linie rozgraniczające tereny o różnym przeznaczeniu lub różnych zasadach zagospodarowania;
- 3) oznaczenia cyfrowe i literowe terenów wyznaczonych liniami rozgraniczającymi;
- 4) nieprzekraczalna linia zabudowy.

2. Oznaczenia graficzne nie wymienione w ust. 1 są oznaczeniami pełniącymi funkcję informacyjną.

Rozdział 2.

Ustalenia dla całego obszaru objętego planem

§ 5. Zasady ochrony i kształtowania środowiska, przyrody i krajobrazu

1. Ze względu na występującą w obszarze Sudetów podwyższoną koncentrację naturalnych pierwiastków promieniotwórczych, zaleca się stosowanie w budynkach rozwiązań ograniczających przenikanie radonu do pomieszczeń przeznaczonych na stały pobyt ludzi (takich jak: podpiwniczenia, wentylacja przestrzeni podłogowych w parterach, folie izolacyjne).

2. Zakaz lokalizacji przedsięwzięć mogących zawsze znacząco oddziaływać na środowisko oraz mogących potencjalnie znacząco oddziaływać na środowisko, z wyjątkiem inwestycji z zakresu:

- a) infrastruktury technicznej,
- b) dróg niebędących celem publicznym,
- c) inwestycji celu publicznego.

3. Prowadzenie działalności (w tym działalności gospodarczej) nie może powodować ponadnormatywnych obciążeń środowiska naturalnego poza granicami terenu, na którym ta działalność jest prowadzona.

4. Tereny podlegają ochronie przed hałasem i podlegają następującej kwalifikacji akustycznej:

- **MN, RM**: jak tereny przeznaczone pod zabudowę mieszkaniową;
- **R, R/ZL, ZL, ZP, WS, KD-L, KD-W**: tereny nie podlegają ochronie akustycznej.

5. Na powierzchniach niezabudowanych i nieutwardzonych obowiązuje zieleń lub teren biologicznie czynny.

§ 6. Zasady ochrony dziedzictwa kulturowego i zabytków, w tym krajobrazów kulturowych oraz dóbr kultury współczesnej

1. Na obszarze objętym planem zostało oznaczone stanowisko archeologiczne Jelenia Góra – Maciejowa nr 2/6/AZP 83-17 rozpoznane w wyniku badań powierzchniowych – osada wpisana do rejestru zabytków pod nr 71/Arch/82 (decyzja z dnia 29 listopada 1982 r.) - dla którego plan ustala granice obszaru obserwacji archeologicznej.

2. W obszarze, o którym mowa w ust. 1, w przypadku inwestycji związanych z wykonaniem prac ziemnych, wymagany jest nadzór archeologiczny, zgodnie z przepisami odrębnymi.

3. Na obszarze planu nie występują dobra kultury współczesnej, dlatego też nie ustalono zasad ich ochrony.

§ 7. Wymagania wynikające z potrzeb kształtowania przestrzeni publicznej

1. Wskazuje się teren drógi publicznej 1KD-L.

2. Ze względu na uwarunkowania plan nie określa wymagań wynikających z potrzeb kształtowania przestrzeni publicznych.

§ 8. Sposoby i terminy tymczasowego zagospodarowania, urządzania i użytkowania terenów Nie ustala się z uwagi na brak potrzeby takiego zagospodarowania.

§ 9. Szczegółowe zasady i warunki scalania i podziału nieruchomości

1. Ustala się następujące zasady scalania i podziału nieruchomości:

1) parametry działek:

a) minimalne szerokości frontu działek (z wyłączeniem działek pod infrastrukturę komunikacyjną, sieci, obiekty i urządzenia infrastruktury technicznej):

- na terenach: **1 MN; 2 MN; 4 MN, 5 MN** - 20 m;
- na terenie **3 MN** - 30 m;
- na pozostałych terenach - nie wyznacza się;

b) minimalne powierzchnie działek (z wyłączeniem działek pod infrastrukturę komunikacyjną, sieci, obiekty i urządzenia infrastruktury technicznej):

- na terenach: **1 MN, 2 MN, 4 MN, 5 MN** - 800 m²;

- na terenie **3 MN** - 1200 m²;

- na pozostałych terenach - nie wyznacza się;

c) kąt położenia granic działek w stosunku do pasa drogowego (granic obszaru objętego planem) – dla wszystkich terenów (z wyłączeniem działek pod infrastrukturę komunikacyjną, sieci, obiekty i urządzenia infrastruktury technicznej): od 60° do 120°.

2. Na obszarze planu nie wyznacza się terenów wymagających wszczęcia procedury scalania i podziału nieruchomości w oparciu o przepisy odrębne.

§ 10. Granice i sposoby zagospodarowania terenów lub obiektów podlegających ochronie, na podstawie odrębnych przepisów, terenów górniczych, a także obszarów szczególnego zagrożenia powodzią, obszarów osuwania się mas ziemnych, krajobrazów priorytetowych określonych w audycie krajobrazowym oraz w planach zagospodarowania przestrzennego województwa

1. Na obszarze objętym planem nie występują:

a) obszary i tereny górnicze oraz udokumentowane złoża kopalin,

b) obszary zagrożenia powodziowego,

c) obszary osuwania się mas ziemnych,

d) obszary zagrażające bezpieczeństwu ludzi i mienia.

e) ujęcia wód podziemnych

2. W planie nie określa się wymagań w zakresie granic i sposobów zagospodarowania obszarów wymienionych w ust. 1.

3. W planie nie określa się wymagań w zakresie granic i sposobów zagospodarowania krajobrazów priorytetowych, określonych w audycie krajobrazowym oraz planach zagospodarowania przestrzennego województwa.

§ 11. Szczególne warunki zagospodarowania terenów oraz ograniczenia w ich użytkowaniu

1. Na obszarze objętym planem zlokalizowany został gazociąg przesyłowy wysokiego ciśnienia relacji Dziwiszów- Ściegny o średnicy DN 250 mm i ciśnieniu PN 6,3 MPa, od którego ustala się i wyznacza się na rysunku planu strefę kontrolowaną w odległości po 15 m w każdą stronę od osi gazociągu. Lokalizacja obiektów oraz sposób zagospodarowania w obszarze strefy kontrolowanej gazociągu - zgodnie z przepisami odrębnymi.

2. Obszar objęty planem znajduje się w zasięgu obszarów wymagających ograniczenia dopuszczalnej wysokości zabudowy ze względu na prawidłowość funkcjonowania lotniska Jelenia Góra. W związku z powyższym przy realizacji obiektów, jak i zagospodarowania terenów, obowiązują następujące ustalenia:

1) wysokość obiektów należy dostosować do parametrów wysokościowych określonych w dokumentacji rejestracyjnej lotniska oraz ograniczeń określonych w przepisach odrębnych;

2) ograniczenia wysokości zabudowy obejmują również wszystkie urządzenia umieszczone na obiektach budowlanych, w tym także urządzenia związane z inwestycjami celu publicznego z zakresu łączności;

3) na obszarze objętym planem zabrania się budowy lub rozbudowy obiektów budowlanych sprzyjających występowaniu zwierząt stwarzających zagrożenie dla ruchu statków powietrznych oraz hodowania lub wypuszczania ptaków stwarzających zagrożenie dla ruchu statków powietrznych.

3. Na obszarze objętym planem nie występują tereny wymagające ustalenia ograniczeń w ich użytkowaniu, w tym tereny dla potrzeb obronności i bezpieczeństwa państwa.

§ 12. Zasady modernizacji, rozbudowy i budowy systemów komunikacji i infrastruktury technicznej

1. Obowiązują następujące zasady modernizacji, rozbudowy i budowy systemów infrastruktury technicznej:

- 1) zaopatrzenie w wodę z miejskiej sieci wodociągowej lub z zastosowaniem rozwiązań indywidualnych, spełniających wymagania określone w przepisach odrębnych;
- 2) odprowadzenie ścieków do sieci kanalizacji miejskiej lub z zastosowaniem rozwiązań indywidualnych, spełniających wymagania określone w przepisach odrębnych;
- 3) odprowadzenie wód opadowych i roztopowych do sieci kanalizacji miejskiej lub z zastosowaniem rozwiązań indywidualnych, spełniających wymagania określone w przepisach odrębnych;
- 4) zaopatrzenie w energię elektryczną z sieci elektroenergetycznych lub/i odnawialnych źródeł energii o mocy nie większej niż 100kW, z wyłączeniem turbin wiatrowych i biogazowni;
- 5) zaopatrzenie w gaz z rozdzielczej sieci gazowej lub zbiorników na gaz płynny;
- 6) gospodarowanie odpadami zgodnie z przepisami odrębnymi;
- 7) stosowanie do indywidualnych celów grzewczych:
 - a) gazu,
 - b) paliw płynnych,
 - c) paliw stałych, pod warunkiem ich spalania w instalacjach grzewczych o emisji pyłów nie przekraczających wielkości określonych w przepisach odrębnych,
 - d) energii elektrycznej, w tym energii z odnawialnych źródeł energii, o mocy nie większej niż 100kW, z wyłączeniem turbin wiatrowych i biogazowni,
 - e) energii cieplnej z odnawialnych źródeł energii, o mocy nie większej niż 100kW, z wyłączeniem biogazowni,
 - f) energii cieplnej z sieci miejskiej, z zachowaniem przepisów odrębnych.

2. Ustala się maksymalną wysokość wolnostojących stacji transformatorowych równą 4,5 m; nie ustala się wysokości słupowych stacji transformatorowych.

3. Obsługa komunikacyjna obszaru planu – poprzez drogi 1 KD-L, 1 KDW, 2 KDW oraz układ dróg wewnętrznych.

4. Dopuszcza się budowę, przebudowę, rozbudowę systemów infrastruktury technicznej, w tym obiektów i urządzeń infrastruktury technicznej, oraz budowę dróg wewnętrznych; dla projektowanych dróg wewnętrznych nie wyznaczonych w niniejszym planie, ustala się minimalną szerokość równą 6,0 m.

5. Dopuszcza się dojścia i dojazdy, stanowiska postojowe, ciągi piesze i rowerowe.

6. W granicach dróg publicznych i dróg wewnętrznych dopuszcza się:

- drogi rowerowe, elementy technicznego wyposażenia dróg, lokalizowanie sieci infrastruktury technicznej,
- lokalizację wiat przystankowych: na terenie 1 KD-L.

7. System odprowadzania wód deszczowych i roztopowych z powierzchni dróg należy wyposażyć w urządzenia eliminujące ryzyko zanieczyszczenia środowiska związkami ropopochodnymi.

8. Obowiązują następujące ustalenia dotyczące lokalizacji stanowisk postojowych na działkach budowlanych:

- 1) dla zabudowy mieszkaniowej jednorodzinnej: minimum 1 stanowisko postojowe na 1 lokal mieszkalny, nie więcej niż 3 miejsca postojowe na 1 lokal mieszkalny,
- 2) dla zabudowy w gospodarstwach rolnych, hodowlanych i ogrodniczych : minimum 1 stanowisko postojowe na 1 lokal mieszkalny lub 1 miejsce postojowe na 200 m powierzchni użytkowej.
- 3) liczba stanowisk postojowych przeznaczonych do postoju pojazdów zaopatrzonych w kartę parkingową nie może być mniejsza niż wynikająca z przepisów odrębnych.

§ 13. Ustalenia dotyczące stawek procentowych, na podstawie których ustala się opłatę, o której mowa w art. 36 ust. 4 ustawy o planowaniu i zagospodarowaniu przestrzennym

1. Ustala się następujące stawki procentowe:

- 1) w wysokości 30 % wzrostu wartości nieruchomości, z zastrzeżeniem pkt 2;
- 2) dla terenów gminnych – w wysokości 0,00% wzrostu wartości nieruchomości.

**Rozdział 3.
Ustalenia szczegółowe**

§ 14. Przeznaczenie terenów oraz linie rozgraniczające tereny o różnym przeznaczeniu lub różnych zasadach zagospodarowania

1. Dla terenów oznaczonych na rysunku planu symbolami **1 MN, 2 MN, 4 MN, 5 MN** ustala się:

1) przeznaczenie terenów:

- a) przeznaczenie podstawowe: tereny zabudowy mieszkaniowej jednorodzinnej,
- b) przeznaczenie uzupełniające:

- usługi realizowane w ramach zabudowy przeznaczenia podstawowego, z zachowaniem przepisów odrębnych;
- zabudowa towarzysząca funkcji podstawowej, między innymi: obiekty gospodarcze, garaże, wiaty, altany;
- sieci, obiekty i urządzenia infrastruktury technicznej,
- infrastruktura komunikacyjna taka jak: dojścia, dojazdy, ścieżki rowerowe, ciągi piesze;
- zieleń urządzona z obiektami i urządzeniami sportowymi, rekreacyjnymi, edukacyjnymi;

2) zasady zagospodarowania terenów, parametry i wskaźniki kształtowania zabudowy i zagospodarowania terenów:

a) zakazuje się lokalizacji blaszanych garaży i obiektów gospodarczych;

b) zakazuje się lokalizacji:

- usług związanych z: gospodarowaniem odpadami, obróbką kamieni, metali lub drewna (z wykluczeniem produkcji wyrobów jubilerskich), handlem opałem, handlem pojazdami samochodowymi;
- usług związanych z obsługą i naprawą pojazdów samochodowych;
- stacji paliw;
- zakładów pogrzebowych;

c) lokalizację zabudowy wyznaczają nieprzekraczalne linie zabudowy, określone na rysunku planu i wyznaczone w odległości 6 m od linii rozgraniczających terenów dróg;

d) typ zabudowy: wolnostojąca, bliźniacza,

e) na terenie działki budowlanej dopuszcza się lokalizację jednego budynku przeznaczenia podstawowego,

f) wskaźnik intensywności zabudowy: maksymalny – 0,60;

g) wskaźnik intensywności zabudowy: minimalny - 0,01;

h) maksymalny wskaźnik zabudowy działek budowlanych: 0,20;

i) minimalna powierzchnia biologicznie czynna: 30%;

j) maksymalna wysokość zabudowy przeznaczenia podstawowego – 10 m;

k) maksymalna wysokość zabudowy towarzyszącej – 5,0 m;

- l) dachy jedno-, dwu- i wielospadowe, o kącie nachylenia połaci dachowych od 25° do 45° z dopuszczeniem tarasów;
- m) kolorystyka elewacji w stonowanych odcieniach: bieli, beżu, szarości, koloru ugowego lub w naturalnych kolorach użytych materiałów tradycyjnych, takich jak: cegła, kamień, klinkier, drewno, stal, szkło;
- n) kolorystyka dachów w tonacji czerni, grafitu, czerwieni lub brązu;
- o) minimalna powierzchnia nowo wydzielanych działek budowlanych: 800 m², przy czym dopuszcza się możliwość wydzielania działek budowlanych o mniejszej powierzchni pod:
 - sieci, urządzenia i budowle infrastruktury technicznej,
 - dojścia lub dojazdy,
 - miejsca postojowe,
 - zieleń urządzoną,
 - powiększenie bezpośrednio przylegających działek budowlanych, przy czym nieprzyłączona działka budowlana musi spełniać warunki określone powyżej,
 - regulację stanu prawnego działek budowlanych;
- p) dopuszcza się zabudowę w odległości 1,5 m od granicy działki budowlanej lub bezpośrednio przy tej granicy;
- r) nieprzekraczalne linie zabudowy zgodnie z rysunkiem planu, w odległości 6 m od linii rozgraniczających terenów dróg.

2. Dla terenu oznaczonego na rysunku planu symbolem **3 MN** ustala się:

1) przeznaczenie terenu:

a) przeznaczenie podstawowe: tereny zabudowy mieszkaniowej jednorodzinnej;

b) przeznaczenie uzupełniające:

- usługi realizowane w ramach zabudowy przeznaczenia podstawowego, z zachowaniem przepisów odrębnych,
- zabudowa towarzysząca funkcji podstawowej, między innymi: obiekty gospodarcze, garaże, wiaty, altany,
- sieci, obiekty i urządzenia infrastruktury technicznej;
- infrastruktura komunikacyjna taka jak: dojścia, dojazdy, ścieżki rowerowe, ciągi piesze;
- zieleń urządzona z obiektami i urządzeniami sportowymi, rekreacyjnymi, edukacyjnymi;

2) zasady zagospodarowania terenu, parametry i wskaźniki kształtowania zabudowy i zagospodarowania terenu:

a) zakazuje się lokalizacji blaszanych garaży i obiektów gospodarczych;

b) zakazuje się lokalizacji:

- usług związanych z: gospodarowaniem odpadami, obróbką kamieni, metali lub drewna (z wykluczeniem produkcji wyrobów jubilerskich), handlem opałem, handlem pojazdami samochodowymi,
- usług związanych z obsługą i naprawą pojazdów samochodowych,
- stacji paliw,
- zakładów pogrzebowych;

c) lokalizację zabudowy wyznaczają nieprzekraczalne linie zabudowy, określone na rysunku planu,

- d) typ zabudowy: wolnostojąca, bliźniacza;
- e) na terenie działki budowlanej dopuszcza się lokalizację jednego budynku przeznaczenia podstawowego;
- f) wskaźnik intensywności zabudowy: maksymalny - 0,25;
- g) wskaźnik intensywności zabudowy: minimalny - 0,01;
- h) maksymalny wskaźnik zabudowy działek budowlanych: 0,15;
- i) minimalna powierzchnia biologicznie czynna: 40%;
- j) maksymalna wysokość zabudowy przeznaczenia podstawowego – 10 m;
- k) maksymalna wysokość zabudowy towarzyszącej – 5,0 m;
- l) dachy jedno-, dwu- i wielospadowe, o kącie nachylenia połaci dachowych od 25° do 45° z dopuszczeniem tarasów;
- m) kolorystyka elewacji w stonowanych odcieniach: bieli, beżu, szarości, koloru ugrowego lub w naturalnych kolorach użytych materiałów tradycyjnych, takich jak: cegła, kamień, klinkier, drewno, stal, szkło;
- n) kolorystyka dachów w tonacji czerni, grafitu, czerwieni lub brązu;
- o) minimalna powierzchnia nowo wydzielanych działek budowlanych: 1200 m², przy czym dopuszcza się możliwość wydzielenia działek budowlanych o mniejszej powierzchni pod:
 - sieci, urządzenia i budowle infrastruktury technicznej,
 - dojścia lub dojazdy,
 - miejsca postojowe,
 - zieleń urządzoną,
 - powiększenie bezpośrednio przylegających działek budowlanych, przy czym nieprzyłączona działka budowlana musi spełniać warunki określone powyżej;
 - regulację stanu prawnego działek budowlanych;
- p) dopuszcza się zabudowę w odległości 1,5 m od granicy działki budowlanej lub bezpośrednio przy tej granicy;
- r) lokalizację zabudowy wyznaczają nieprzekraczalne linie zabudowy, określone na rysunku planu i wyznaczone w odległości 6 m od linii rozgraniczających terenów dróg.

3. Dla terenów oznaczonych na rysunku planu symbolem **1 RM** ustala się:

1) przeznaczenie terenów:

- a) przeznaczenie podstawowe: tereny zabudowy zagrodowej w gospodarstwach rolnych, hodowlanych i ogrodniczych,
- b) przeznaczenie uzupełniające:
 - usługi realizowane w ramach zabudowy mieszkaniowej jednorodzinnej, z zachowaniem przepisów odrębnych;
 - zabudowa towarzysząca funkcji podstawowej, między innymi: obiekty gospodarcze, garaże, stanowiska postojowe;
 - sieci, obiekty i urządzenia infrastruktury technicznej;
 - infrastruktura komunikacyjna taka jak: dojścia, dojazdy, ścieżki rowerowe, ciągi piesze;
 - zieleń urządzona z obiektami i urządzeniami sportowymi, rekreacyjnymi, edukacyjnymi;

2) zasady, parametry i wskaźniki kształtowania zabudowy lub zagospodarowania terenu:

- a) zakazuje się lokalizacji blaszanych garaży i obiektów gospodarczych,

b) wskaźnik intensywności zabudowy:

- minimalny – 0,001,
- maksymalny – 0,30,

c) maksymalny wskaźnik zabudowy poszczególnych działek budowlanych: 0,30;

d) minimalną powierzchnię biologicznie czynną: 50%;

e) ustala się maksymalną wysokość:

- zabudowy przeznaczenia podstawowego – 10 m,
- zabudowy towarzyszącej - 5 m;

f) dla zasadniczej bryły budynku przeznaczenia podstawowego: dachy jedno-, dwu- i wielospadowe, o kącie nachylenia połaci dachowych do 45° z dopuszczeniem tarasów;

g) lokalizację zabudowy wyznaczają nieprzekraczalne linie zabudowy, określone na rysunku planu i wyznaczone w odległości 6 m od linii rozgraniczających terenów dróg.

4. Dla terenów oznaczonych na rysunku planu symbolami **1 R, 2 R, 3 R**, ustala się:

1) przeznaczenie terenów:

a) przeznaczenie podstawowe: tereny rolnicze;

b) przeznaczenie uzupełniające:

- obiekty gospodarcze związane z produkcją rolną i gospodarowaniem wodą w rolnictwie przy czym przedmiotowe obiekty muszą być tak zabezpieczone, aby nie stwarzały źródła żerowania ptaków oraz nie powodowały pogorszenia warunków wykonywania operacji lotniczych;
- sieci, obiekty i urządzenia infrastruktury technicznej;
- infrastruktura komunikacyjna taka jak: dojścia, dojazdy, ścieżki rowerowe i konne, miejsca postojowe, ciągi piesze;
- obiekty małej architektury towarzyszące wyznaczonym trasom pieszym, rowerowym i konnym;

2) zasady zagospodarowania terenów, parametry i wskaźniki kształtowania zabudowy i zagospodarowania terenów:

a) maksymalny wskaźnik zabudowy poszczególnych działek budowlanych: 0,1;

b) maksymalna wysokość zabudowy – 8 m;

c) wskaźnik intensywności zabudowy: maksymalny - 0,1;

d) wskaźnik intensywności zabudowy: minimalny - 0,001;

e) minimalna powierzchnia biologicznie czynna - 70%;

f) lokalizację zabudowy wyznaczają nieprzekraczalne linie zabudowy, określone na rysunku planu i wyznaczone w odległości 6 m od linii rozgraniczających terenów dróg.

5. Dla terenów oznaczonych na rysunku planu symbolami **4 R**, ustala się:

1) przeznaczenie terenów:

a) przeznaczenie podstawowe: tereny rolnicze,

b) przeznaczenie uzupełniające:

- obiekty gospodarcze związane z produkcją rolną i gospodarowaniem wodą w rolnictwie przy czym przedmiotowe obiekty muszą być tak zabezpieczone, aby nie stwarzały źródła żerowania ptaków oraz nie powodowały pogorszenia warunków wykonywania operacji lotniczych;
- sieci, obiekty i urządzenia infrastruktury technicznej,

- infrastruktura komunikacyjna taka jak: dojścia, dojazdy, ścieżki rowerowe i konne, miejsca postojowe, ciągi piesze;
- obiekty małej architektury towarzyszące wyznaczonym trasom pieszym, rowerowym i konnym;

2) zasady zagospodarowania terenów, parametry i wskaźniki kształtowania zabudowy i zagospodarowania terenów:

- a) maksymalny wskaźnik zabudowy poszczególnych działek budowlanych: 0,1.
- b) maksymalna wysokość zabudowy – 8 m;
- c) wskaźnik intensywności zabudowy: maksymalny: 0,1;
- d) wskaźnik intensywności zabudowy: minimalny: 0,001;
- e) minimalna powierzchnia biologicznie czynna: 70%;
- f) lokalizację zabudowy wyznaczają nieprzekraczalne linie zabudowy, określone na rysunku planu i wyznaczone w odległości 6 m od linii rozgraniczających terenów dróg.

6. Dla terenów oznaczonych na rysunku planu symbolami **1 R/ZL** ustala się:

1) przeznaczenie terenu:

- a) przeznaczenie podstawowe: tereny rolnicze i/lub lasy;
- b) przeznaczenie uzupełniające:
 - sieci, obiekty i urządzenia infrastruktury technicznej, w tym dojścia, dojazdy, ścieżki rowerowe i konne, miejsca postojowe, ciągi piesze;
 - urządzenia i obiekty budowlane związane z gospodarką wodną i leśną;
 - obiekty małej architektury towarzyszące wyznaczonym trasom pieszym, rowerowym i konnym;

2) zasady zagospodarowania terenów, parametry i wskaźniki kształtowania zabudowy i zagospodarowania terenów:

- a) maksymalny wskaźnik zabudowy poszczególnych działek budowlanych: 0,1;
- b) maksymalna wysokość zabudowy – 5 m;
- c) wskaźnik intensywności zabudowy: maksymalny: 0,1;
- d) wskaźnik intensywności zabudowy: minimalny: 0,001;
- e) minimalna powierzchnia biologicznie czynna: 80%.

7. Dla terenów oznaczonych na rysunku planu symbolami **1 ZL, 2 ZL** ustala się:

1) przeznaczenie terenu:

- a) przeznaczenie podstawowe: lasy;
- b) przeznaczenie uzupełniające: zgodnie z przepisami odrębnymi;

2) zasady zagospodarowania terenów, parametry i wskaźniki kształtowania zabudowy i zagospodarowania terenów: nie ustala się.

8. Dla terenów oznaczonych na rysunku planu symbolami **1 ZP, 2 ZP** ustala się:

1) przeznaczenie terenu:

- a) przeznaczenie podstawowe: zieleń urządzonej izolacyjnej;
- b) przeznaczenie uzupełniające:
 - infrastruktura komunikacyjna, w tym: dojścia, dojazdy, ścieżki rowerowe, ciągi piesze;
 - obiekty małej architektury;

- wody powierzchniowe śródlądowe;
 - sieci, obiekty i urządzenia infrastruktury technicznej, w tym urządzenia i budowle związane z gospodarką wodną;
- 2) zasady zagospodarowania terenów, parametry i wskaźniki kształtowania zabudowy i zagospodarowania terenów:
- a) zakazuje się realizacji zabudowy kubaturowej (nie dotyczy sieci, obiektów i urządzeń infrastruktury technicznej),
 - b) minimalna powierzchnia biologicznie czynna: 80%.
9. Dla terenów oznaczonych na rysunku planu symbolami **1 WS, 2 WS** ustala się:

- 1) przeznaczenie terenu:
- a) przeznaczenie podstawowe: wody powierzchniowe śródlądowe;
 - b) przeznaczenie uzupełniające:
 - sieci, obiekty i urządzenia infrastruktury technicznej,
 - mosty i kładki,
 - urządzenia i budowle związane z gospodarką wodną, w tym przeciwpowodziowe;
 - przejścia piesze, przejazdy, przepusty;
- 2) zasady zagospodarowania terenów, parametry i wskaźniki kształtowania zabudowy i zagospodarowania terenów: nie ustala się.

10. Dla terenu oznaczonego na rysunku planu symbolem **1 KD-L** ustala się:

- 1) przeznaczenie terenu:
- a) przeznaczenie podstawowe: teren drogi publicznej klasy lokalnej, tereny inwestycji celu publicznego,
 - b) przeznaczenie uzupełniające: obiekty i urządzenia technicznego wyposażenia drogi oraz sieci i urządzenia infrastruktury technicznej niezwiązane z drogą – z zachowaniem przepisów odrębnych;
- 2) zasady zagospodarowania terenu, parametry i wskaźniki kształtowania zabudowy i zagospodarowania terenu:
- szerokość w liniach rozgraniczających w zakresie od 10,9 m do 15,5 m.

11. Dla terenu oznaczonego na rysunku planu symbolem **1 KDW, 2 KDW** ustala się:

- 1) przeznaczenie terenu:
- a) przeznaczenie podstawowe: tereny dróg wewnętrznych;
 - b) przeznaczenie uzupełniające: obiekty i urządzenia technicznego wyposażenia drogi oraz sieci i urządzenia infrastruktury technicznej niezwiązane z drogą – z zachowaniem przepisów odrębnych;
- 2) zasady zagospodarowania terenu, parametry i wskaźniki kształtowania zabudowy i zagospodarowania terenu:
- szerokość w liniach rozgraniczających w zakresie od 8 m do 12,5 m.

Rozdział 4. Przepisy końcowe

§ 15. Wykonanie uchwały powierza się Prezydentowi Miasta Jeleniej Góry.

§ 16. Uchwała wchodzi w życie po upływie 14 dni od dnia ogłoszenia w Dzienniku Urzędowym Województwa Dolnośląskiego.

Przewodniczący Rady
Miejskiej


Wojciech Chadży

Miejscowy plan zagospodarowania przestrzennego dla terenów położonych przy ulicy Dziwiszowskiej w Jeleniej Górze



Załącznik nr 1 do uchwały nr 382.XL.2021 Rady Miejskiej Jeleniej Góry z dnia 29 września 2021 r.

Wzrósł ze Studium uwarunkowań i kierunków zagospodarowania przestrzennego Miasta Jelenia Góra uchwalonego uchwałą nr 245.XXXIV.2016 z dnia 8 listopada 2016 r.

Skala 1:10000

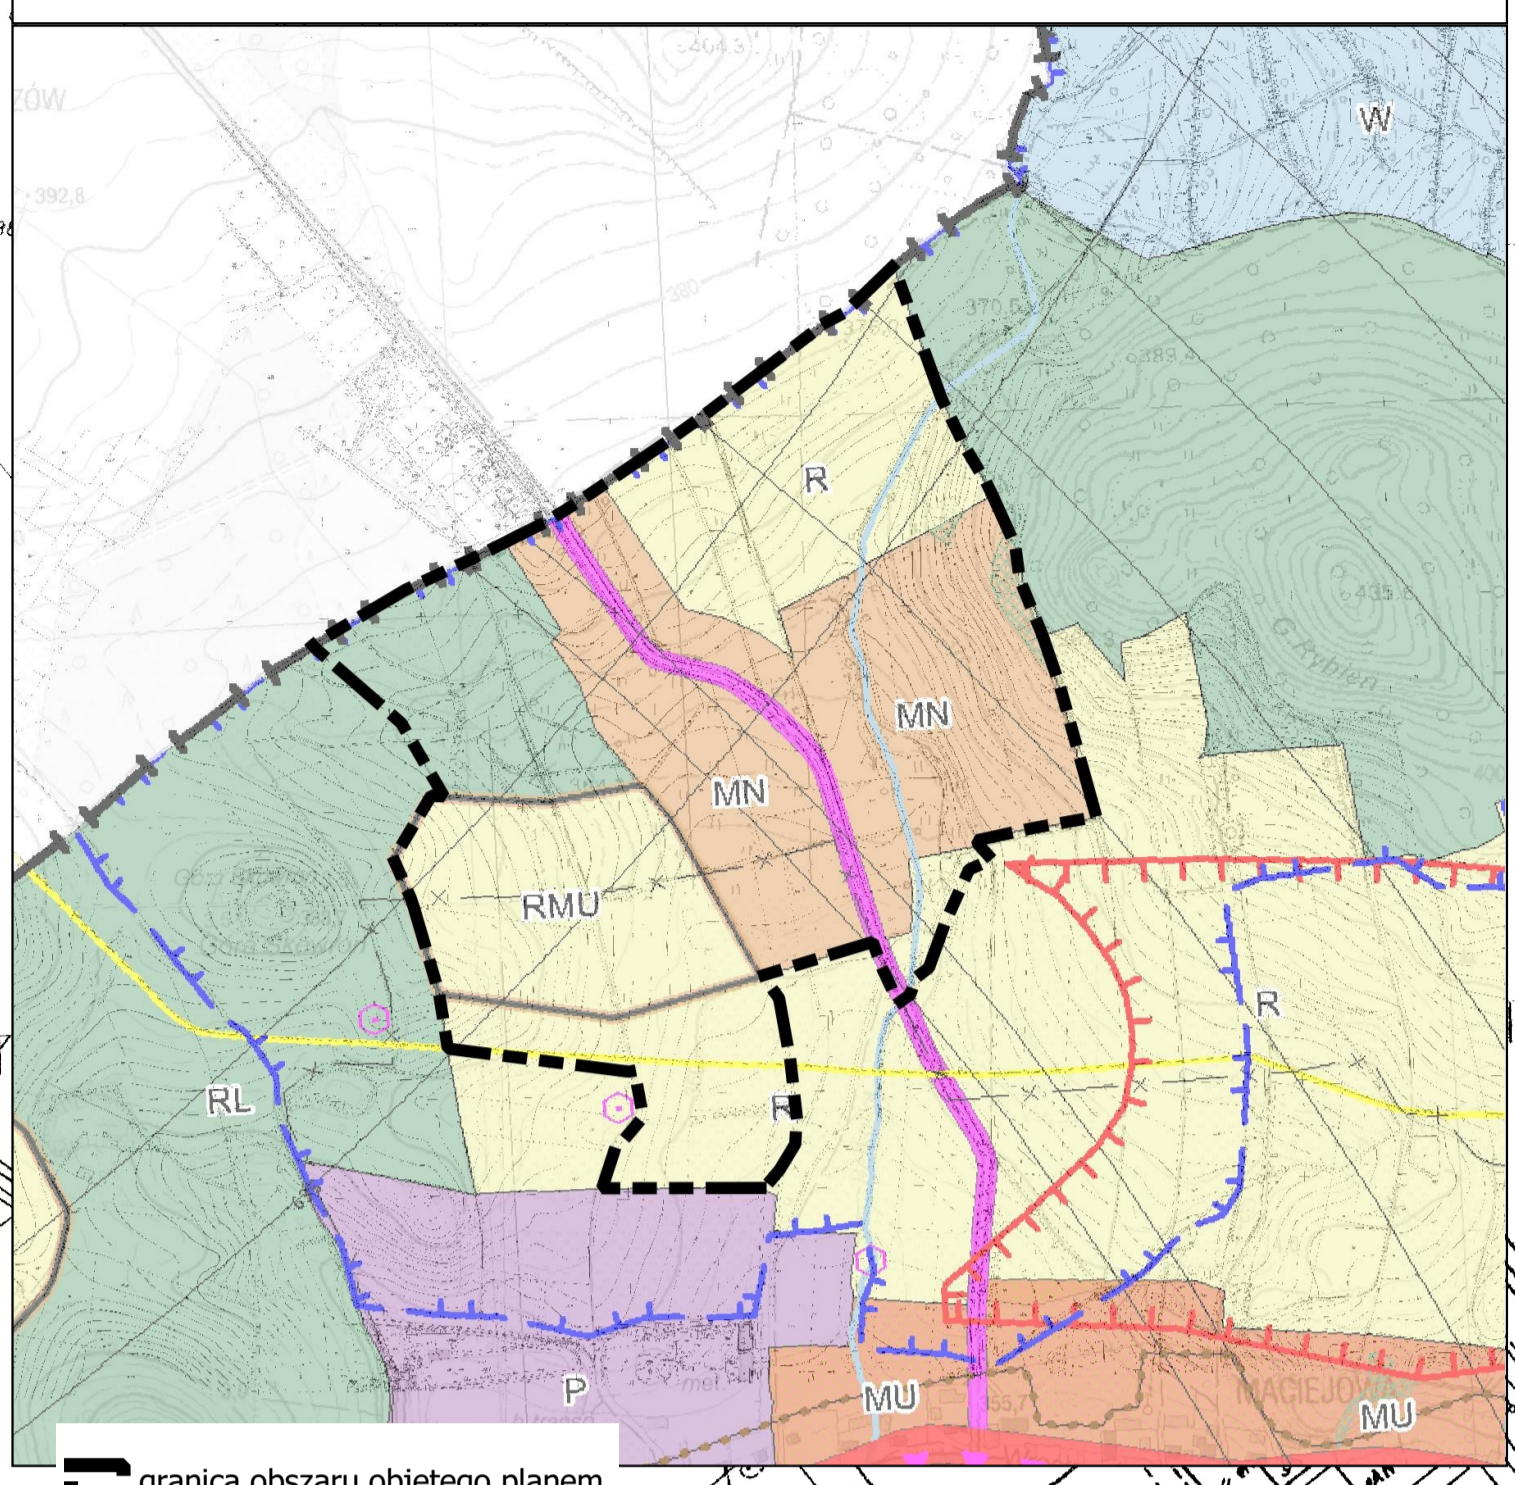

granicą obszaru objętego planem

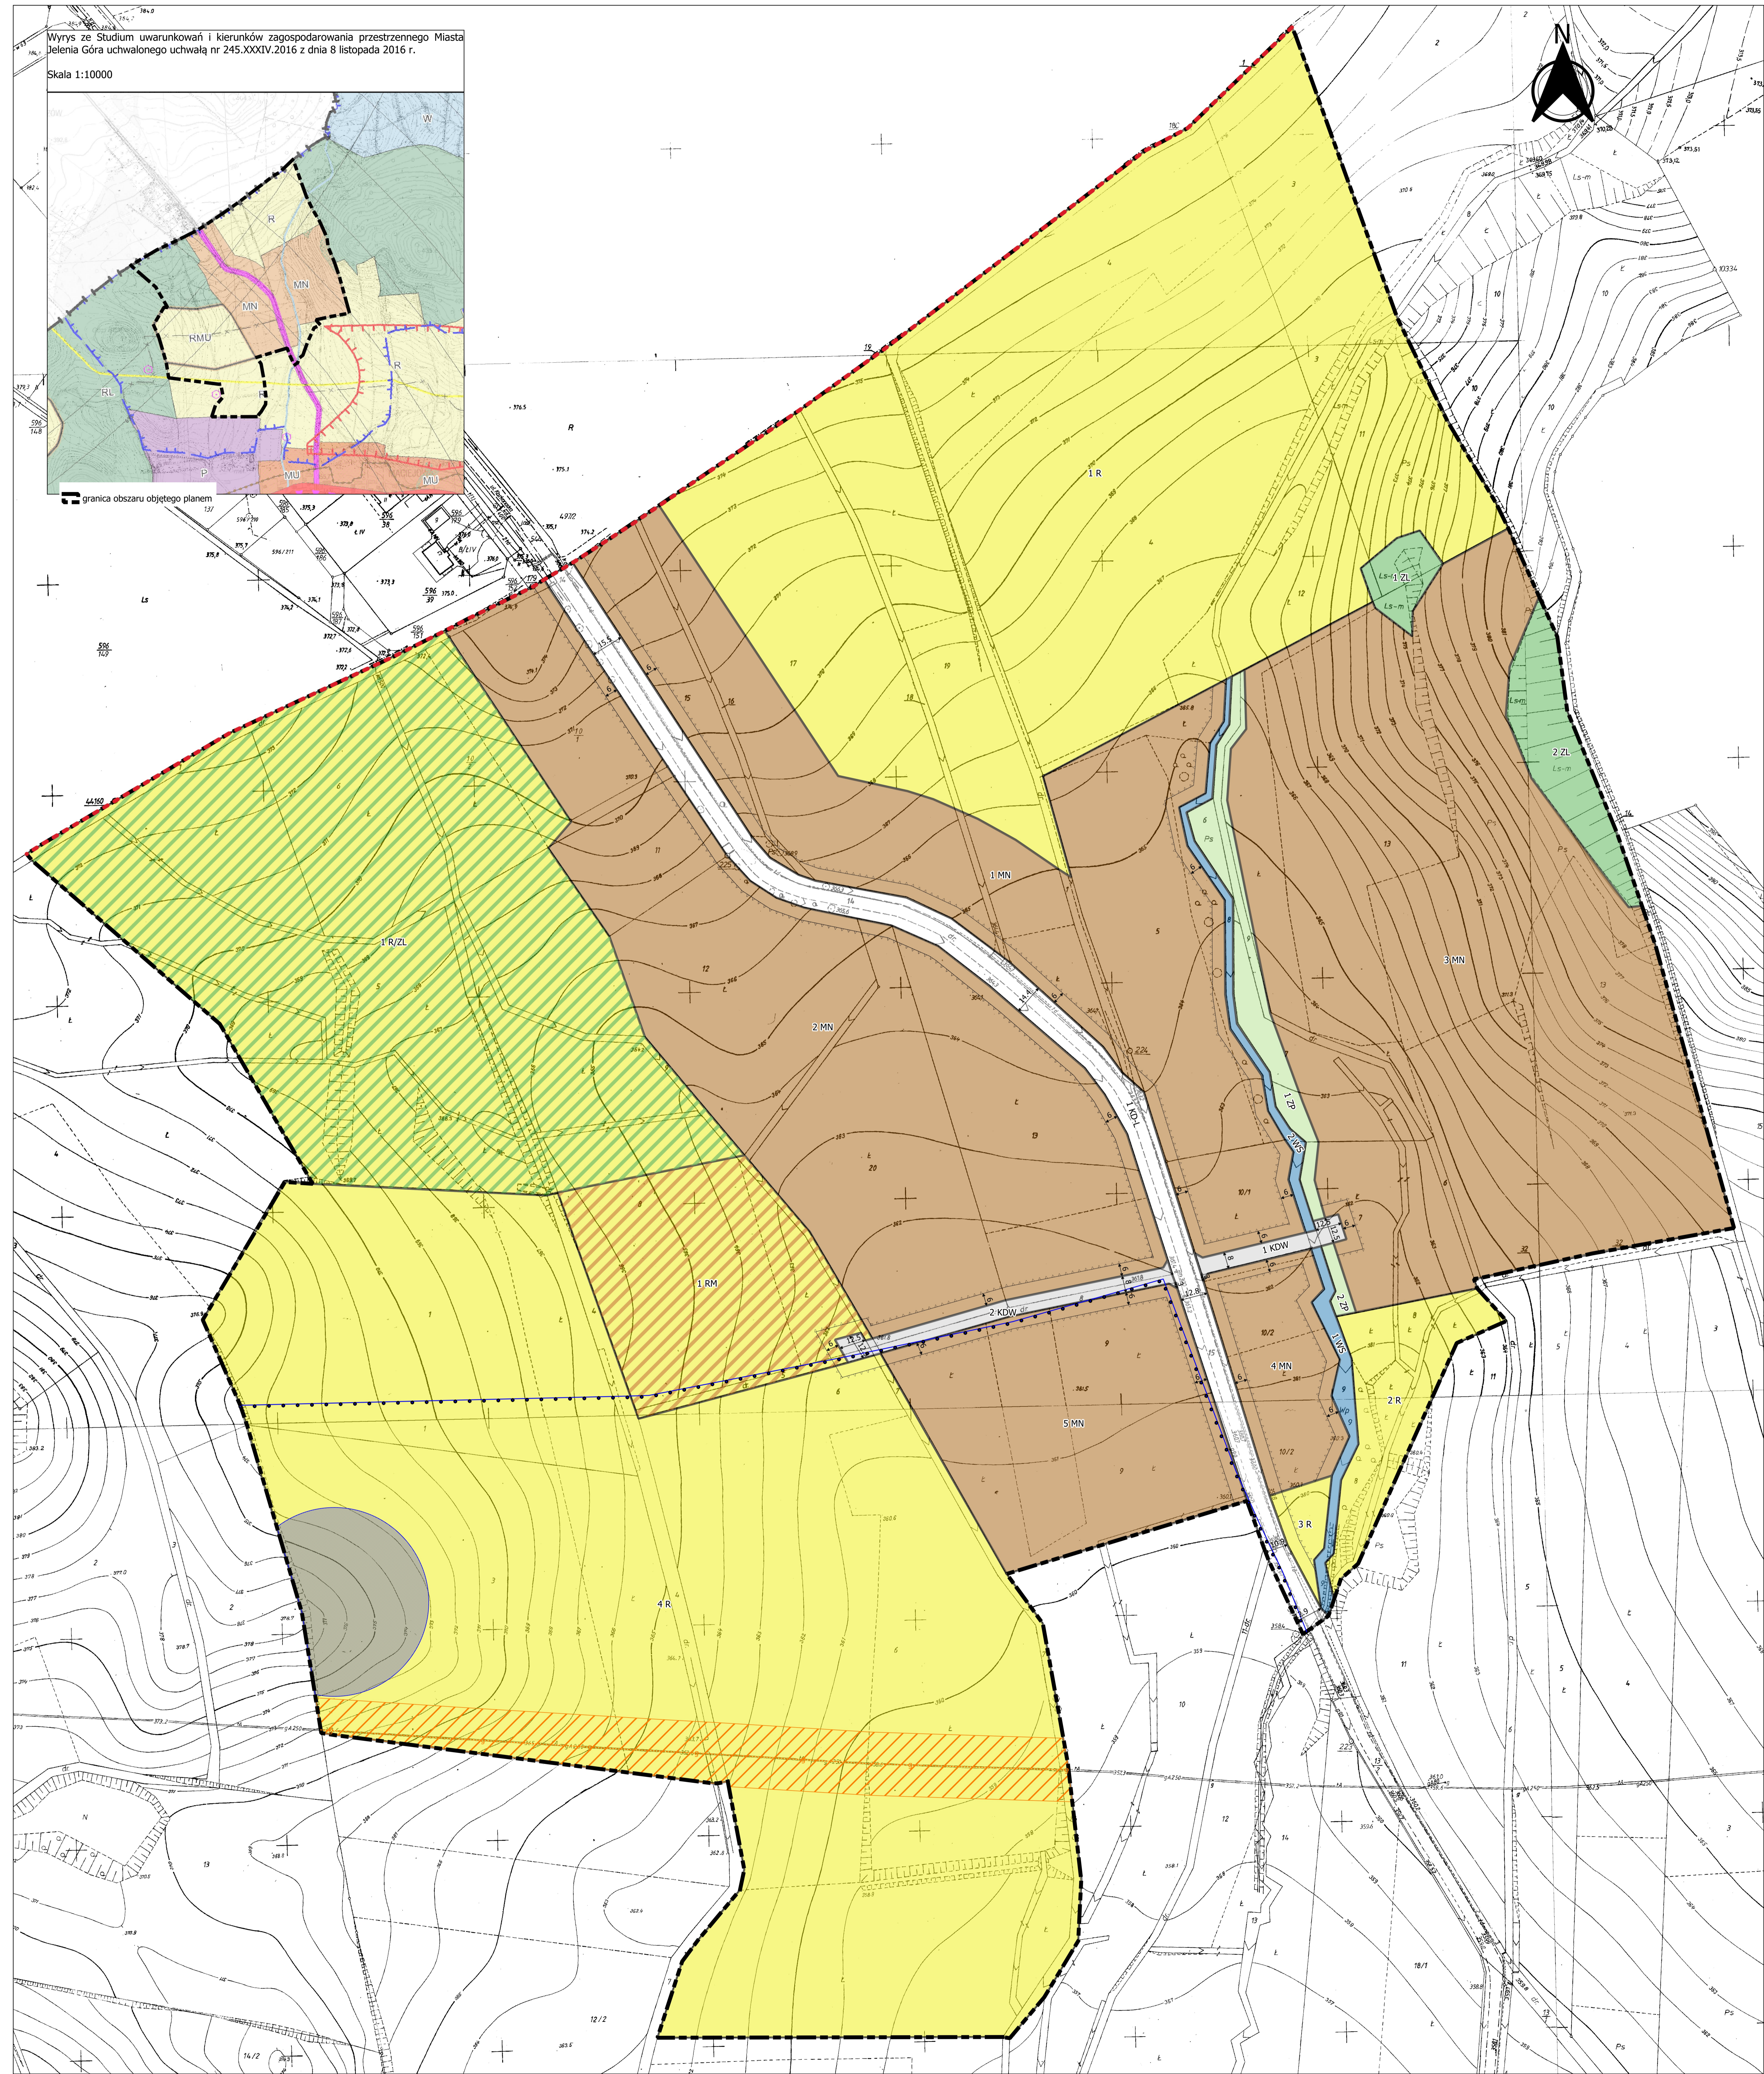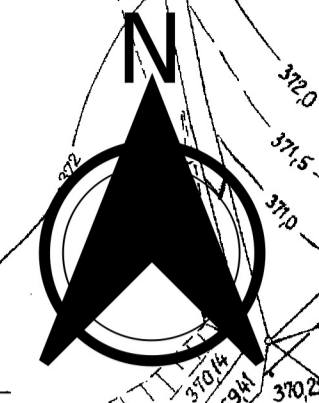

Legenda

Obowiązujące ustalenia planu:

- granica obszaru objętego planem
- linia rozgraniczająca tereny o różnym przeznaczeniu lub różnych formach zagospodarowania
- nieprzekraczalne linie zabudowy

Przeznaczenie terenów:

- MN - tereny zabudowy mieszkaniowej jednorodzinnej
- RM - tereny zabudowy zagrodowej w gospodarstwach rolnych, hodowlanych i ogrodniczych
- R - tereny rolnicze
- R/ZL - tereny rolnicze i/lub lasy
- ZL - lasy

- ZP - tereny zieleni urządzonej izolacyjnej
- WS - tereny wód powierzchniowych śródlądowych
- KD-L - teren drogi lokalnej
- KDW - teren drogi wewnętrznych

Oznaczenia pełniące funkcję informacyjną:

- orientacyjne wymiary oznaczone w metrach
- OW - granica strefy obserwacji archeologicznej
- granica administracyjna Miasta
- g - gazociąg wysokiego ciśnienia DN 250 mm wraz ze strefą kontrolowaną
- stanowisko archeologiczne Jelenia Góra - Maciejowa nr 2/6/AZP 83-17

SKALA OPRACOWANIA
1:1000

0 50 100 150 m

**Rozstrzygnięcie Rady Miejskiej Jeleniej Góry
w sprawie rozpatrzenia uwag do projektu miejscowego planu zagospodarowania przestrzennego dla terenów położonych przy ulicy Dziwiszowskiej
w Jeleniej Górze**

Zgodnie z art. 20 ust 1 ustawy z dnia 27 marca 2003 r. o planowaniu i zagospodarowaniu przestrzennym
(Dz. U. z 2021 r. poz. 741, z późn. zm.) Rada Miejska Jeleniej Góry rozstrzyga, co następuje:

L p.	Data wpływu uwagi	Imię i Nazwisko, nazwa jednostki organizacyjnej i adres zgłaszającego uwagi	Treść uwagi	Oznaczenie nieruchomości, której dotyczy uwaga	Ustalenia projektu planu dla nieruchomości, której dotyczy uwaga	Rozstrzygnięcie Prezydenta w sprawie rozpatrzenia uwagi		Rozstrzygnięcie Rady Miejskiej Jeleniej Góry, Załącznik nr 2 do Uchwały nr		Uwagi
						Uwaga uwzględniona	Uwaga nieuwzględniona	Uwaga uwzględniona	Uwaga nieuwzględniona	
1.	2.	3.	4.	5.	6.	7.	8.	9.	10.	11.
I wyłożenie projektu planu										
1.	16.07.2020 r.	Ewa Chałaczkiwicz 58-500 Jelenia Góra	1) Wnoszę o zmianę nieprzekraczalnej linii zabudowy od strony potoku Bełkotka i przesunięcie jej w stronę wschodnią do granicy działki nr 13 lub stworzenie obszarowych form ochrony przyrody i ustalenie dla nich indywidualnych form ochrony tylko dla obszaru o cennych wartościach przyrodniczych wzdłuż potoku Bełkotka. Znaczna część działki nr 13 jest nieużytkiem i nie przedstawia żadnych walorów przyrodniczych, które mogły by być przedmiotem ochrony. Stworzenie obszaru ochrony tylko wzdłuż potoku Bełkotka pozwoli możliwość zabudowy działki nr 13. Ograniczenie możliwości zabudowy tylko do niezbędnego obszaru ochronnego z możliwością zabudowy znacznej części działki nr 13 jest zgodne z obowiązującym Studium warunków i kierunków zagospodarowania przestrzennego miasta Jelenia Góra.	Działki nr: 5,6,11,13 (AM-6, obręb: 0061) Działka nr 7 (AM-7, obręb: 0061)	1 MN	X uwaga uwzględniona w części	X uwaga uwzględniona w części			Nieprzekraczalna linia zabudowy, uprzednio ograniczająca realizację zabudowy na działkach nr 13, 7 (AM-6, obręb 0061), 7 (AM-7, obręb 0061) została zlikwidowana. Wprowadzono teren zieleni izolacyjnej wzdłuż potoku Bełkotka, wydzielając nowy teren oznaczony w projekcie planu symbolem 3MN, na którym dopuszcza się ekstensywną zabudowę mieszkaniową.

			2) Wnoszę o ustalenie w miejscowym planie zagospodarowania przestrzennego skomunikowania działki nr 13 z ulicą Dziwiszowską w dwóch miejscach na wysokości dwóch działek nr 7 (AM-6 i AM-7)			X uwaga uwzględnio na w części	X uwaga uwzględnio na w części			Działka nr 13 (AM-6, obręb 0061) została skomunikowana jednym sięgaczem (drogą wewnętrzną) poprzez działki nr 10/1, 9 i 7 (AM-7, obręb 0061).
II wyłożenie projektu planu										
2.	21-01-2021 r	Paweł Majewski 58-500 Jelenia Góra	Zwracam się z prośbą o dokonanie zmian w nowym planie odnośnie działki nr 8, AM-5, obręb 0061. Na tą chwilę, są to tereny rolne oznaczone symbolem „R”, proszę o dokonanie zmiany na tereny rolne z możliwością zabudowy siedliskowej, symbol „RMU”.	Działka nr 8 (AM-5, obręb: 0061)	4R	X uwaga uwzględnio na w części	X uwaga uwzględnio na w części			Przeznaczenie pod zabudowę siedliskową jest możliwe na terenie oznaczonym na rysunku studium uwarunkowań i kierunków zagospodarowania przestrzennego symbolem RMU.
3.	21-01-2021 r.	Katarzyna Włodarczyk 58-506 Jelenia Góra	Zwracam się z prośbą o dokonanie zmian w nowym planie odnośnie działki nr 8, AM-5, obręb 0061. Na tą chwilę, są to tereny rolne oznaczone symbolem „R”, proszę o dokonanie zmiany na tereny rolne z możliwością zabudowy siedliskowej, symbol „RMU”.	Działka nr 8 (AM-5, obręb: 0061)	4R	X uwaga uwzględnio na w części	X uwaga uwzględnio na w części			Przeznaczenie pod zabudowę siedliskową jest możliwe na terenie oznaczonym na rysunku studium uwarunkowań i kierunków zagospodarowania przestrzennego symbolem RMU.
4.	26.01.2021 r.	Edyta Sadowska-Karasińska, 58-500 Jelenia Góra	Prośba o zmianę przeznaczenia działek nr 12/1 oraz 12/2 w całości pod zabudowę mieszkaniową jednorodzinną z oznaczeniem 2 MN	Działki 12/1 i 12/2 (AM-5 ; obręb 0061)	2 MN oraz 4R		X			Pod zabudowę mieszkaniową jednorodzinną przeznaczono maksymalne możliwe powierzchnie działek nr 12/1 i 12/2. Przeznaczenie całych działek pod zabudowę mieszkaniową jest niezgodne z obowiązującym Studium uwarunkowań i kierunków zagospodarowania przestrzennego, w którym części te oznaczono symbolem RL – obszary lasów i tereny z możliwością zalesienia.
III wyłożenie projektu planu										
5.	24.05.2021 r.	Edyta Sadowska-Karasińska 58-500 Jelenia Góra	Prośba o zmianę przeznaczenia działek nr 12/1 oraz 12/2. Proszę o uwzględnienie zmiany przeznaczenia fragmentu powyższej nieruchomości z 1R/ZL na 1RM, czyli zmianę na „Tereny zabudowy zagrodowej w gospodarstwach rolnych, hodowlanych i ogrodniczych”.	Działki 12/1 i 12/2 (AM-5 ; obręb 0061)	2 MN oraz 1R/ZL		X			Wnioskowana zmiana przeznaczenia terenu z 1R/ZL na 1RM jest niezgodna z ustaleniami Studium uwarunkowań i kierunków zagospodarowania przestrzennego, w którym wnioskowana część działek oznaczona jest symbolem RL – obszary lasów i tereny z możliwością zalesienia.

Załącznik nr 3 do uchwały nr 382.XL.2021
Rady Miejskiej Jeleniej Góry
z dnia 29 września 2021 r.

Rozstrzygnięcie o sposobie realizacji zapisanych w planie inwestycji z zakresu infrastruktury technicznej, które należą do zadań własnych gminy, oraz zasadach ich finansowania, zgodnie z przepisami o finansach publicznych

Na podstawie art. 20 ust. 1 ustawy z 27 marca 2003 r. *o planowaniu i zagospodarowaniu przestrzennym* (Dz. U. z 2021 r. poz. 741, z późn. zm.) Rada Miejska Jeleniej Góry rozstrzyga, co następuje:

§ 1. Sposób realizacji zapisanych w planie inwestycji z zakresu infrastruktury technicznej:

- 1) zadania w zakresie infrastruktury technicznej prowadzić będą właściwe przedsiębiorstwa, w kompetencji których leży rozwój sieci: wodociągowej, kanalizacji sanitarnej, energetycznej i gazociągowej, zgodnie z miejscowym planem zagospodarowania przestrzennego oraz na podstawie przepisów odrębnych. Zadania w zakresie gospodarki odpadami realizowane będą zgodnie z miejscowym planem zagospodarowania przestrzennego oraz na podstawie przepisów odrębnych;
- 2) za podstawę przyjęcia do realizacji zadań określonych w miejscowym planie zagospodarowania przestrzennego, które należą do zadań własnych gminy, stanowić będą zapisy planu wydatków na wieloletnie programy inwestycyjne;
- 3) określenie terminów przystąpienia i zakończenia realizacji tych zadań, ustalone będzie według kryteriów i zasad przyjętych przy konstruowaniu planu wydatków na wieloletnie programy inwestycyjne;
- 4) inwestycje realizowane mogą być etapowo w zależności od wielkości środków przeznaczonych na inwestycje.

§ 2. Zasady finansowania inwestycji z zakresu infrastruktury technicznej określonych w planie:

- 1) udział inwestorów w finansowaniu w ramach porozumień o charakterze cywilno - prawnym lub w formie partnerstwa publiczno – prywatnego – „PPP”;
- 2) wydatki z budżetu gminy;
- 3) współfinansowanie środkami zewnętrznymi, poprzez budżet gminy – w ramach m. in.:
 - a) dotacji unijnych,
 - b) dotacji samorządu województwa,
 - c) dotacji i pożyczek z funduszy celowych,
 - d) kredytów i pożyczek bankowych,
 - e) innych środków zewnętrznych.

Załącznik nr 4 do uchwały nr 382.XL.2021
Rady Miejskiej Jeleniej Góry
z dnia 29 września 2021 r.

Dane przestrzenne, o których mowa w Rozdziale 5a ustawy z dnia 27 marca 2003 r. o planowaniu i zagospodarowaniu przestrzennym (Dz. U. z 2021 r. poz. 741, z późn. zm.).

Dane stanowią załącznik w postaci dokumentów elektronicznych w formatach GML i GeoTiff i udostępniane są na stronach internetowych Biuletynu Informacji Publicznej Urzędu Miasta Jelenia Góra oraz w Dzienniku Urzędowym Województwa Dolnośląskiego.