


<b>Kopia mapy zasadniczej</b>	
Gość arkusza mapy	5.144.27.08.3.3 i inne
Jednostka ewid.	M. Jelenia Góra
Obiekt ewid.	0028 28 NE
Numer działki	1/46, 1/48 1/ime
Ulica, nr	
Urząd wojew. planistich	200/015
Urząd wysokości	PL-EV/R/2007-NH
Stala mapy 1:500	
Podstawą są zgodność niniejszej kopii z treścią materiału planistycznego zasobu geodezyjnego i kartograficznego	
Numer sprawy	RGD.0842.752.2022
Nazwa materiału zasobu	Kopia mapy zasadniczej
Data wykonania kopii	18.08.2022
Sporządził(a): Piotr Lemniański	

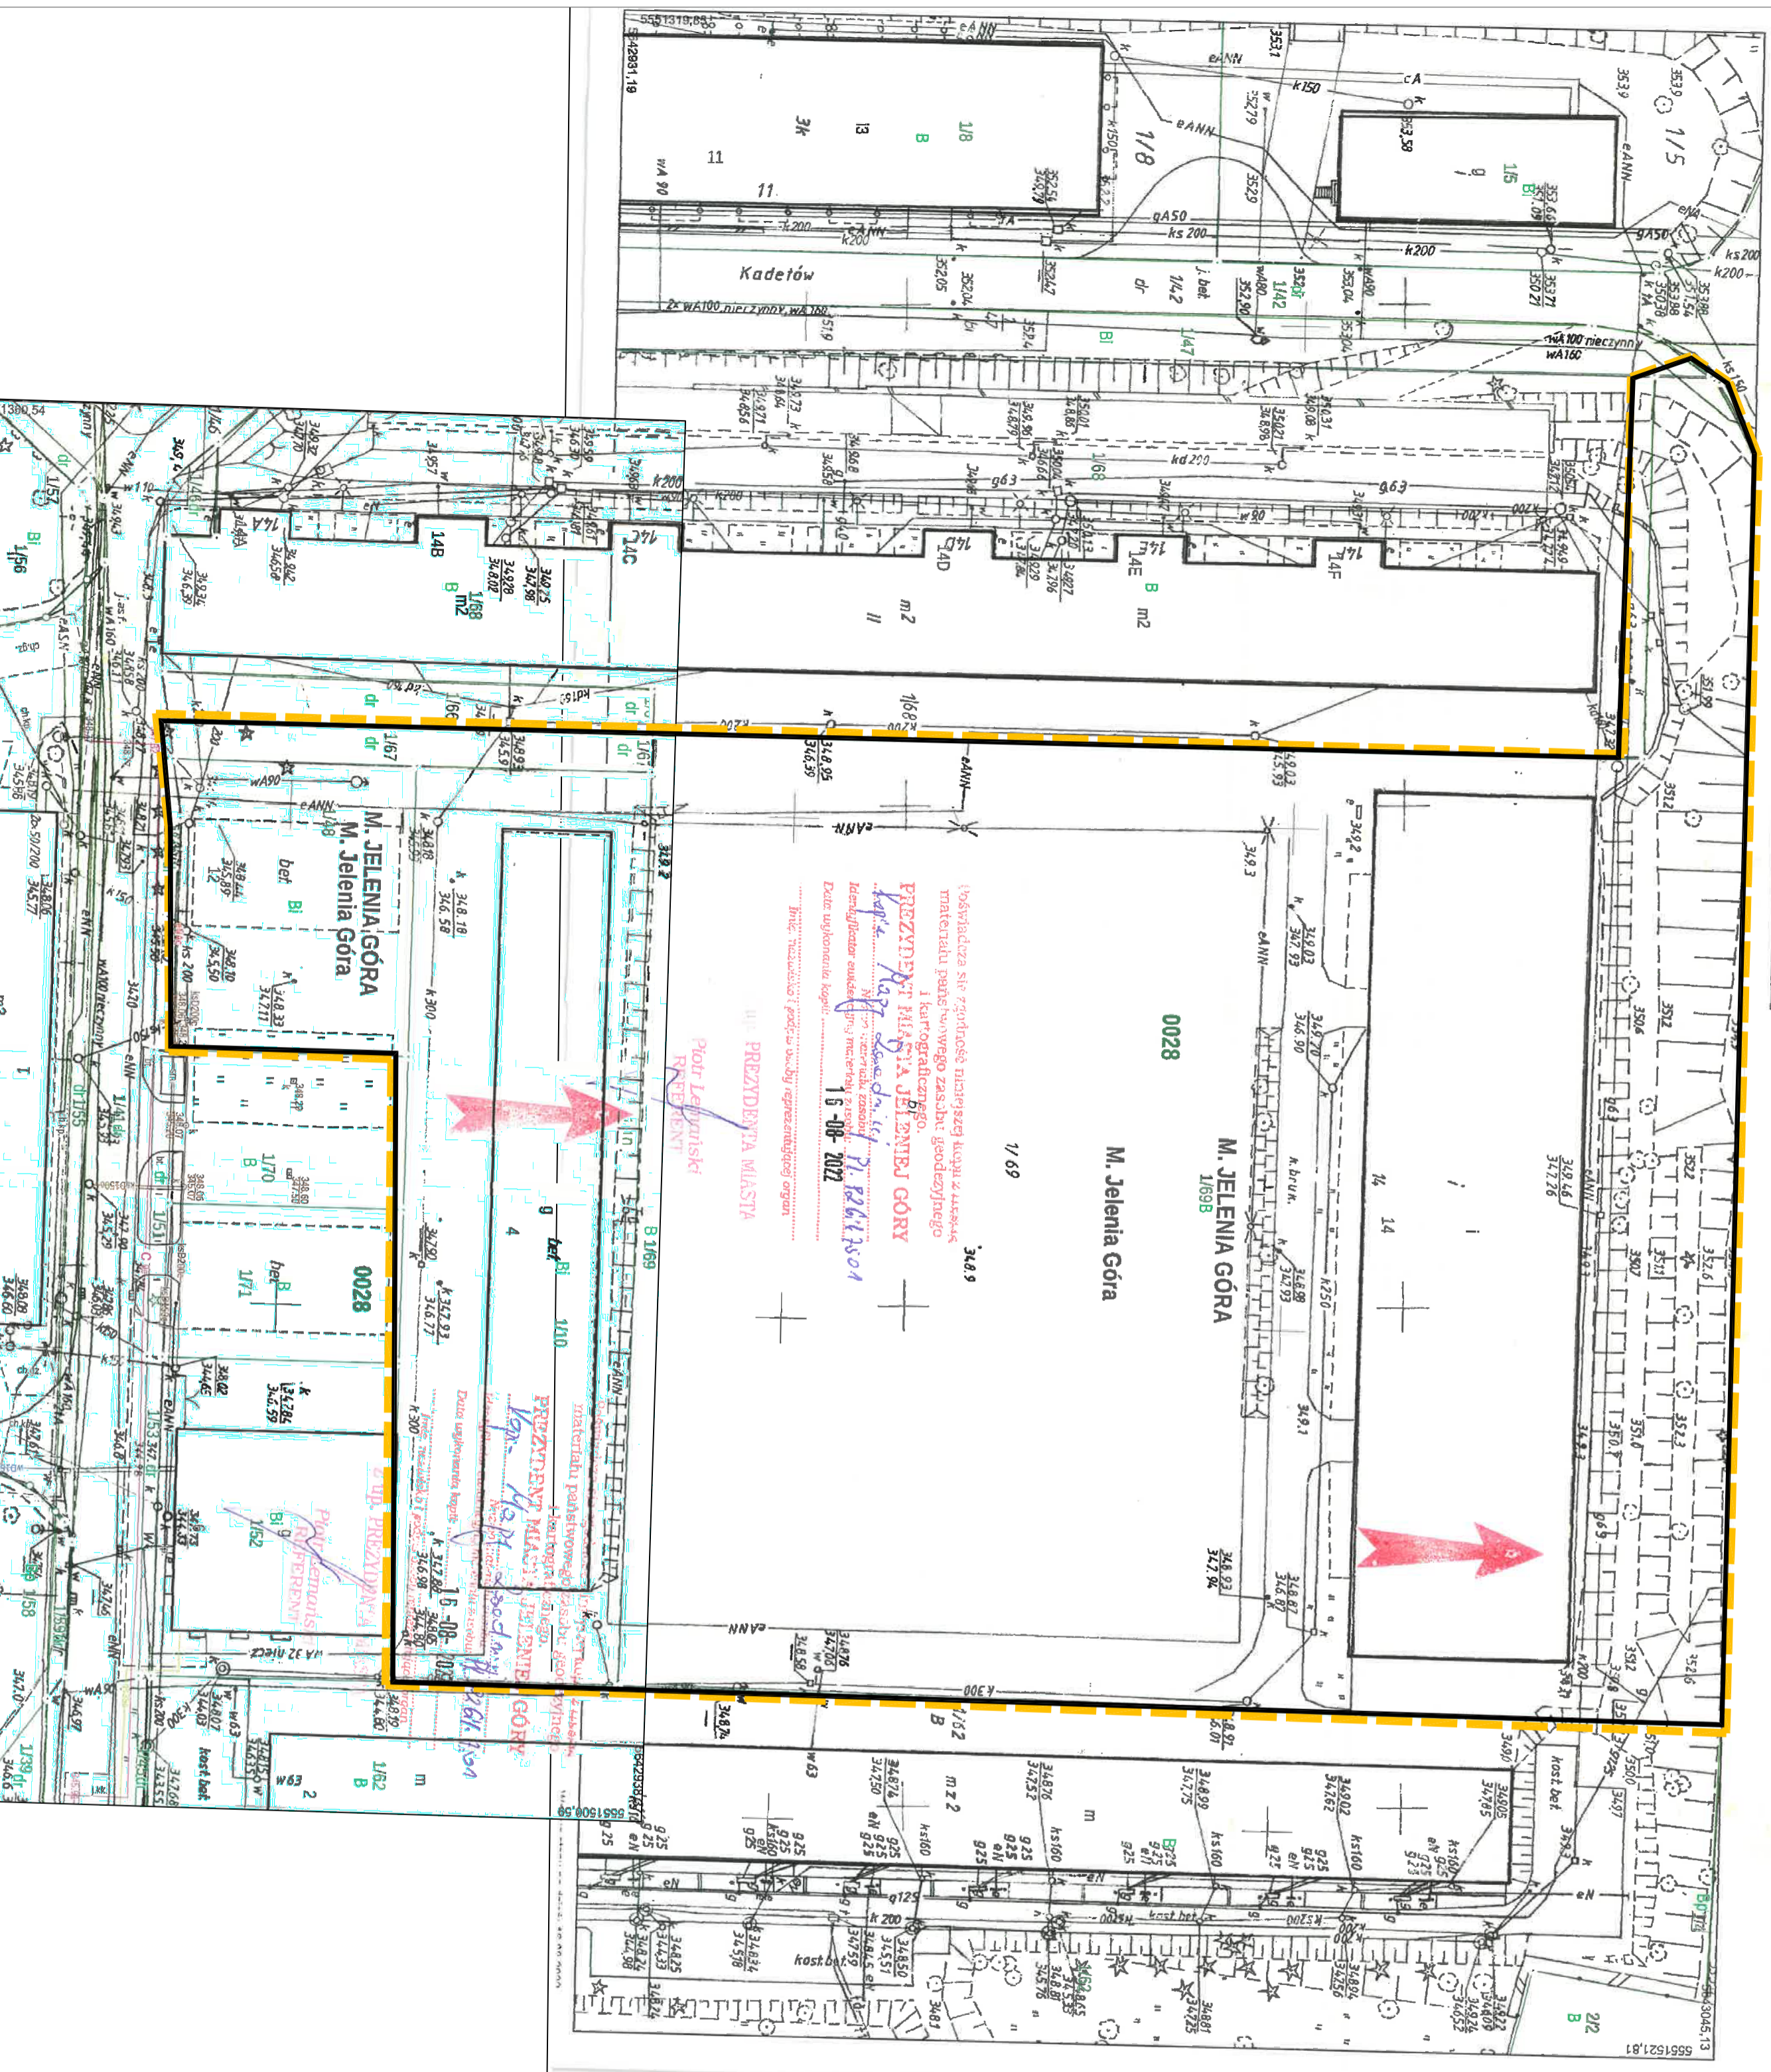

**LEGENDA:**

GRANICA TERENU OPRACOWANIA

OGRANICZENIA CZYLI WYKAZ WNIOSKI

---

**PRONASCO**  
design investment

JEJENOSTKA PROJEKCYJNA

PRONASCO - DOKUMENTACJE TECHNICZNE DLA BUDOWNICTWA

ul. Szarych Kosci 81, 58-201 Legnica  
tel. (76) 894-144, 894-144  
www.pronasco.pl

INWESTOR  
Jeleniogórskie Towarzystwo Budowlanka Spółdzielcze Sp. z o.o.  
ul. Piłkarska 32, Jelenia Góra

TEMAT OPRACOWANIA  
Koncepcja urbanistyczno-architektoniczna dotycząca inwestycji

ADRES/DZIAŁKI/DOBREB  
DZ NR. 1/10, 1/48, 1/67, 1/69 OBRĘB NR 0028

NAZWA PRYJMIKU  
OGRANICZENIE GRANIC TERENU OBRĘTU INWESTOR

PROJEKTANT  
mgr inż. arch. Teresa Majewska-Chmieleń

NR UPRAWNIEN BUDOWLANICZ  
NR EMD. 288/S288

ARCH.  
OPRACOWUJĄCY  
19.01.2023r.

SKALA  
1:500

STRONA  
WI.0