


<b>Kopia mapy zasadniczej</b>	
Godło arkusza mapy	5.144.27.03.3.3 i linie
Jednostka ewid.	M. Jelenia Góra
Określenie ewid.	0028 28 NE
Numer działki	1/6, 1/68 i inne
Ulica, nr	
Układ współrz. płaskich	2000/15
Układ wysokości	PL-EVRF2007-NH
Skala mapy 1:500	
Podziałca się zgodził nabyć kopii z treścią materiału państwowego zasobu geodezyjnego i kartograficznego	
Numer sprawy	RGD.6842.752.2022
Nazwa materiału zasobu	Kopia mapy zasadniczej
Data wykonania kopii	18.08.2022
Sporządził(a): Piotr Lemniański	

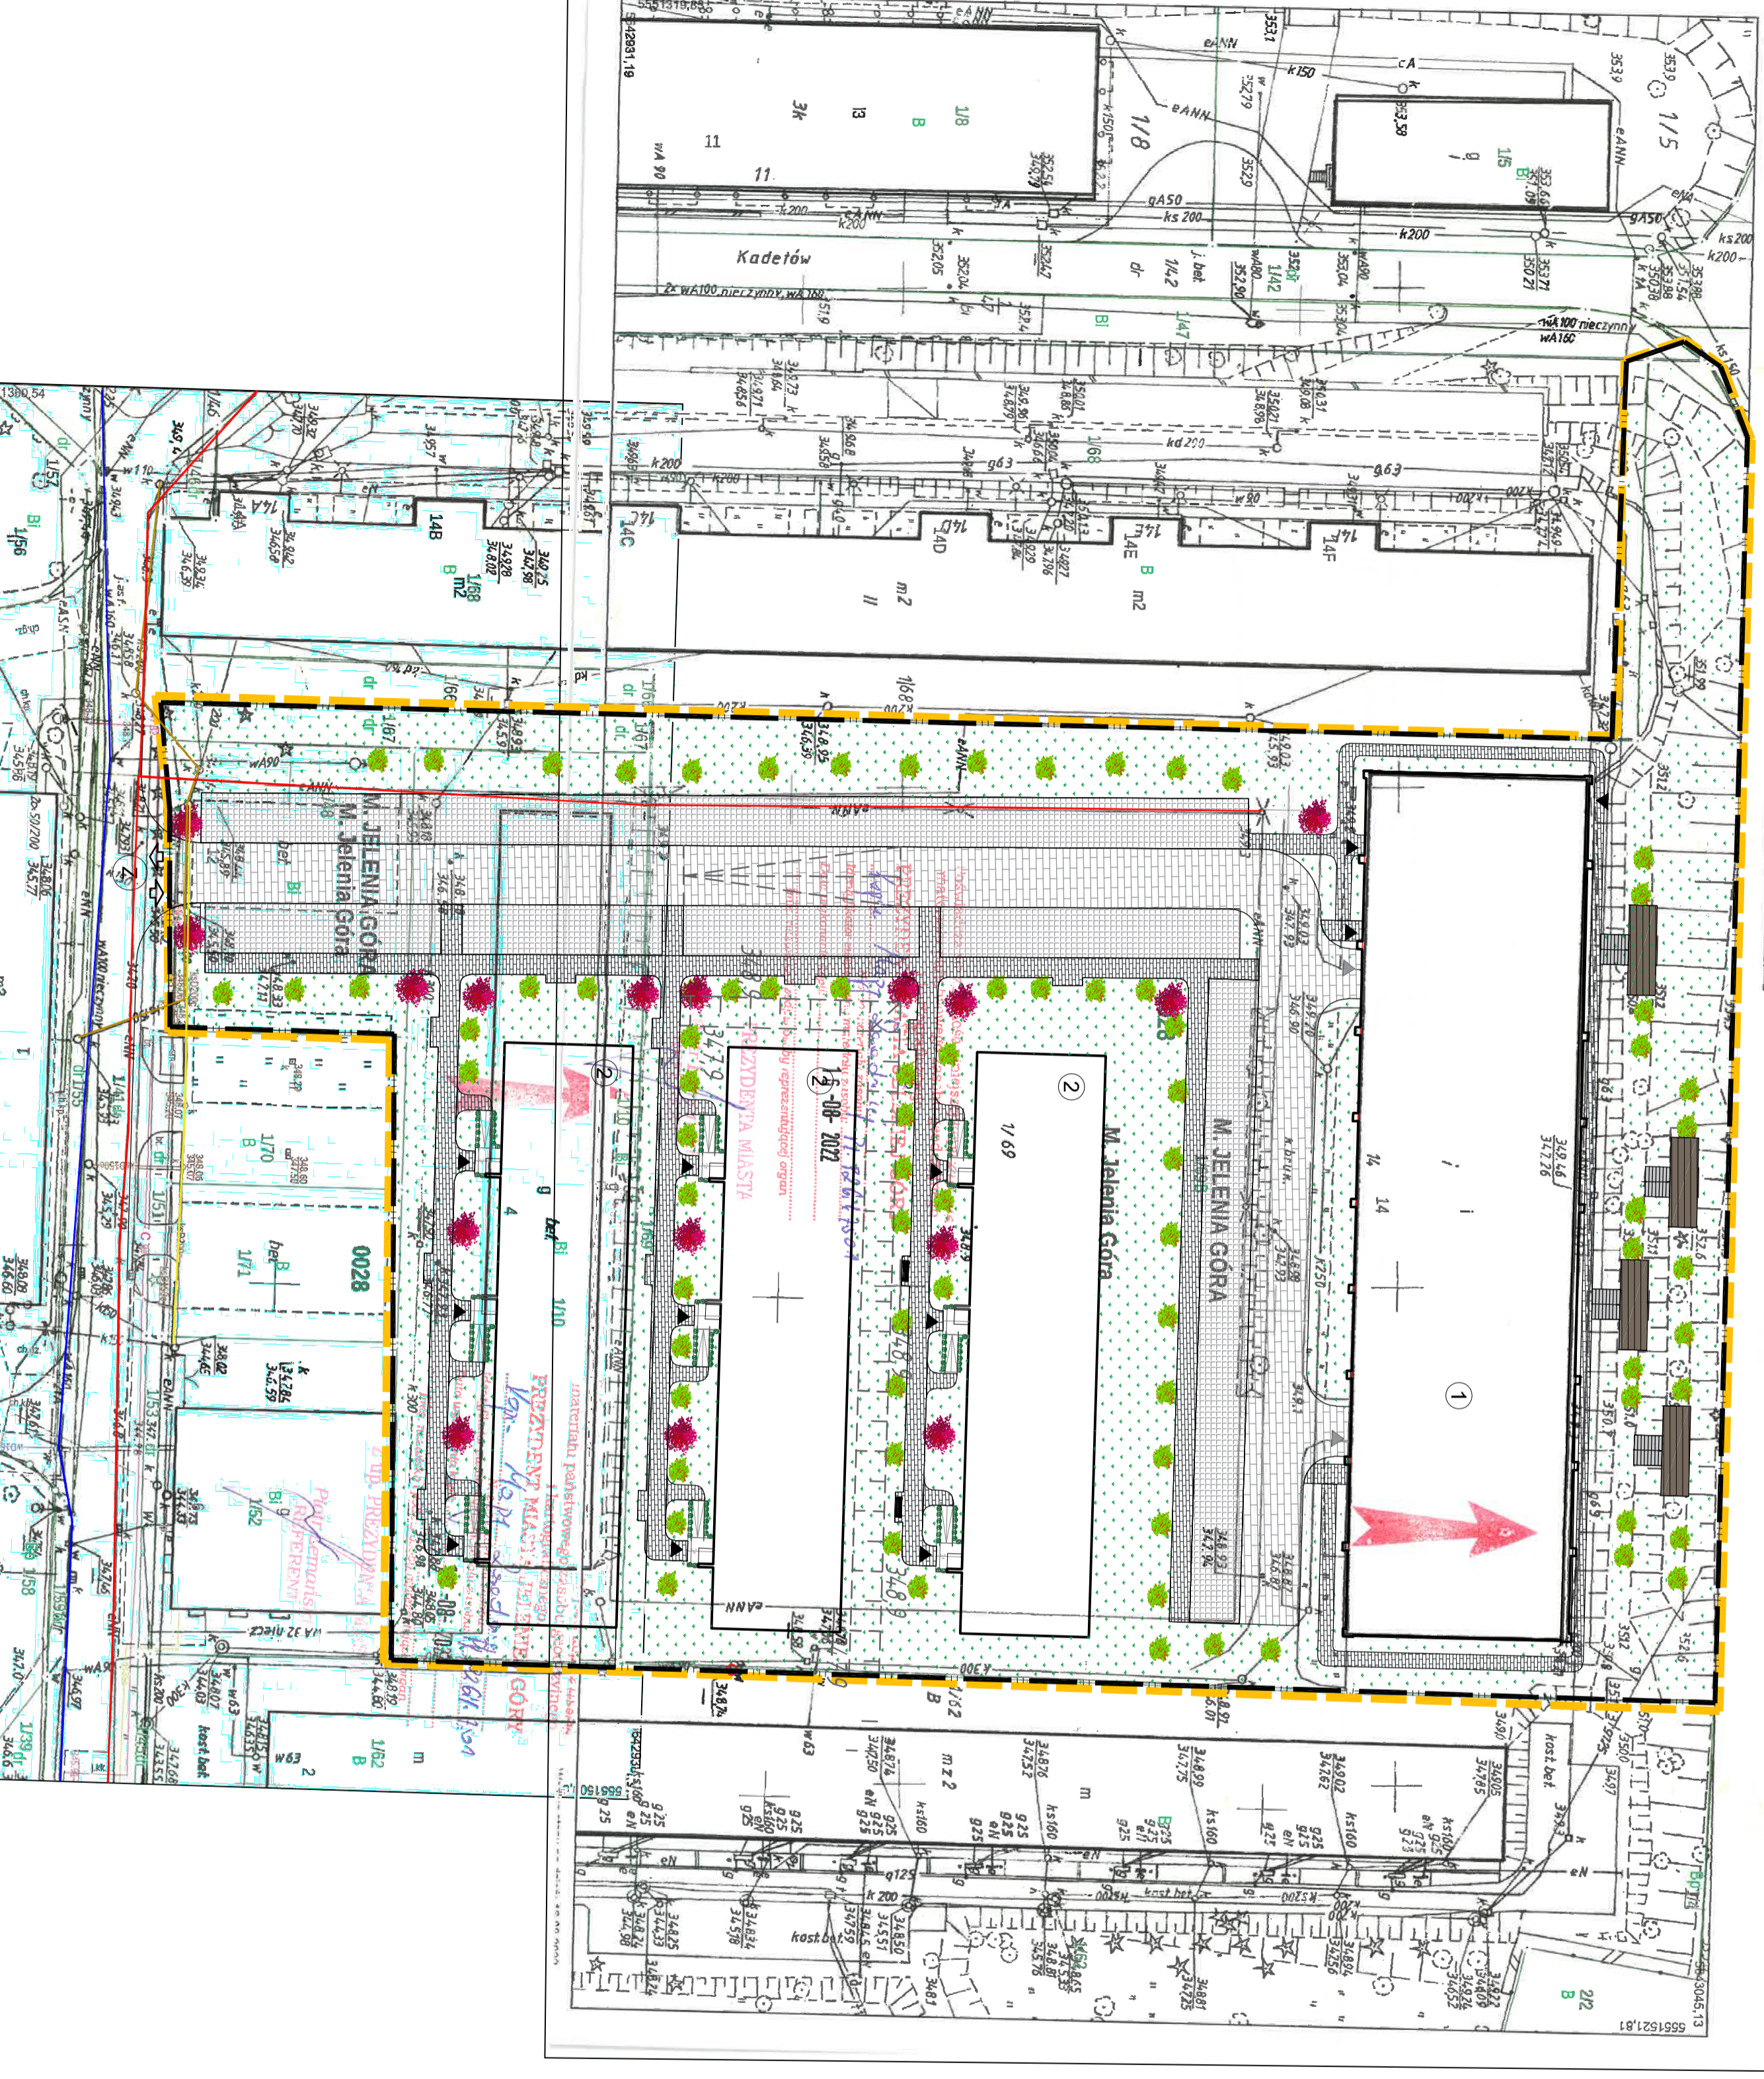

**LEGENDA:**

- GRANICA TERENU OPRACOWANIA
- OSIĄŻKA COZZAL/WYKAZA MINISTERSTWA
- PROJEKTOWANY ZIĄD Z OROG P.BUDOWY
- OBIEKT KAPLARSKIE
- ISTNIEJĄC BUDYNEK ZIEMIA CYNKA W MIEZSZAŁA
- PROJEKTOWANY BUDYNEK O FUNKCJI MIESZKALNEJ
- PROJEKTOWANE WIECZA DOBUDOWY

**NAWIERZCHNA**

- ISTNIEJĄC TEREN ZIELONE
- PROJEKTOWANE PROGI I PARKINGI
- PROJEKTOWANY CHODNIK
- PROJEKTOWANE KAWY/PROGOSTY Z DREWNA I KAPLARSKICH

**WASZCZKA**

- PROJEKTOWANA WYCIĄKA ZIEMNI WYSOKI I ŚREDNI WYSOKI
- ISTNIEJĄC DREWNA DO ZOSTAWIENIA
- PROJEKTOWANA ZIEMNI WYSOKI I ŚREDNI WYSOKI
- PROJEKTOWANA ZIEMNI NISZA

**UZROKIE TERENU**

- ISTNIEJĄC SIEĆ WODOCIĄGOWA NA 100
- ISTNIEJĄC SIEĆ KANALIZACJI DESZCZOWEJ NA 200
- ISTNIEJĄC SIEĆ KANALIZACJI ŚMIECIOWEJ NA 150
- ISTNIEJĄC SIEĆ ELEKTROENERGETYCZNA NA 10
- PROJEKTOWANE PRZYLĄCZAJĄC ODRĘBNE

**PRONASCO - design investment**

**INWESTOR**  
Jeleniogórska Tworzywno Budowlana Spółeczny Sp. z o.o.  
ul. Piłska 32, Jelenia Góra

**TEMAT OPRACOWANIA**  
Koncepcja urbanistyczno-architektoniczna dotycząca inwestycji

**ADRES DZIAŁKI/OREB**  
DZ NR. 1/10, 1/48, 1/67, 1/68 OREB NR 0028

**NAMZWA PRYJUNKU**  
ORZESTWIENIE ZIEMNI W SPOSOBE ZAGOSPODAROWANIA I ZEBROJENIA TERENU

**PROJEKTANT**  
mgr inż. arch. Teresa Majewska-Cwierthia

**NR UPRAWNIEN BUDOWLANICH**  
NR EMD. 285/288

**ARCH. OPRACOWUJĄCY**  
19.01.2023.

**DATA OPRACOWANIA**  
19.01.2023.

**SKALA**  
1:500

**SYMBOL**  
SYMBOL

**WZ.2**