


MIEJSCOWY PLAN ZAGOSPODAROWANIA PRZESTRZENNEGO


dla terenu Przedmieścia Południowego w Jeleniej Górze

PROGNOZA ODDZIAŁYWANIA NA ŚRODOWISKO

SKALA 1:1000

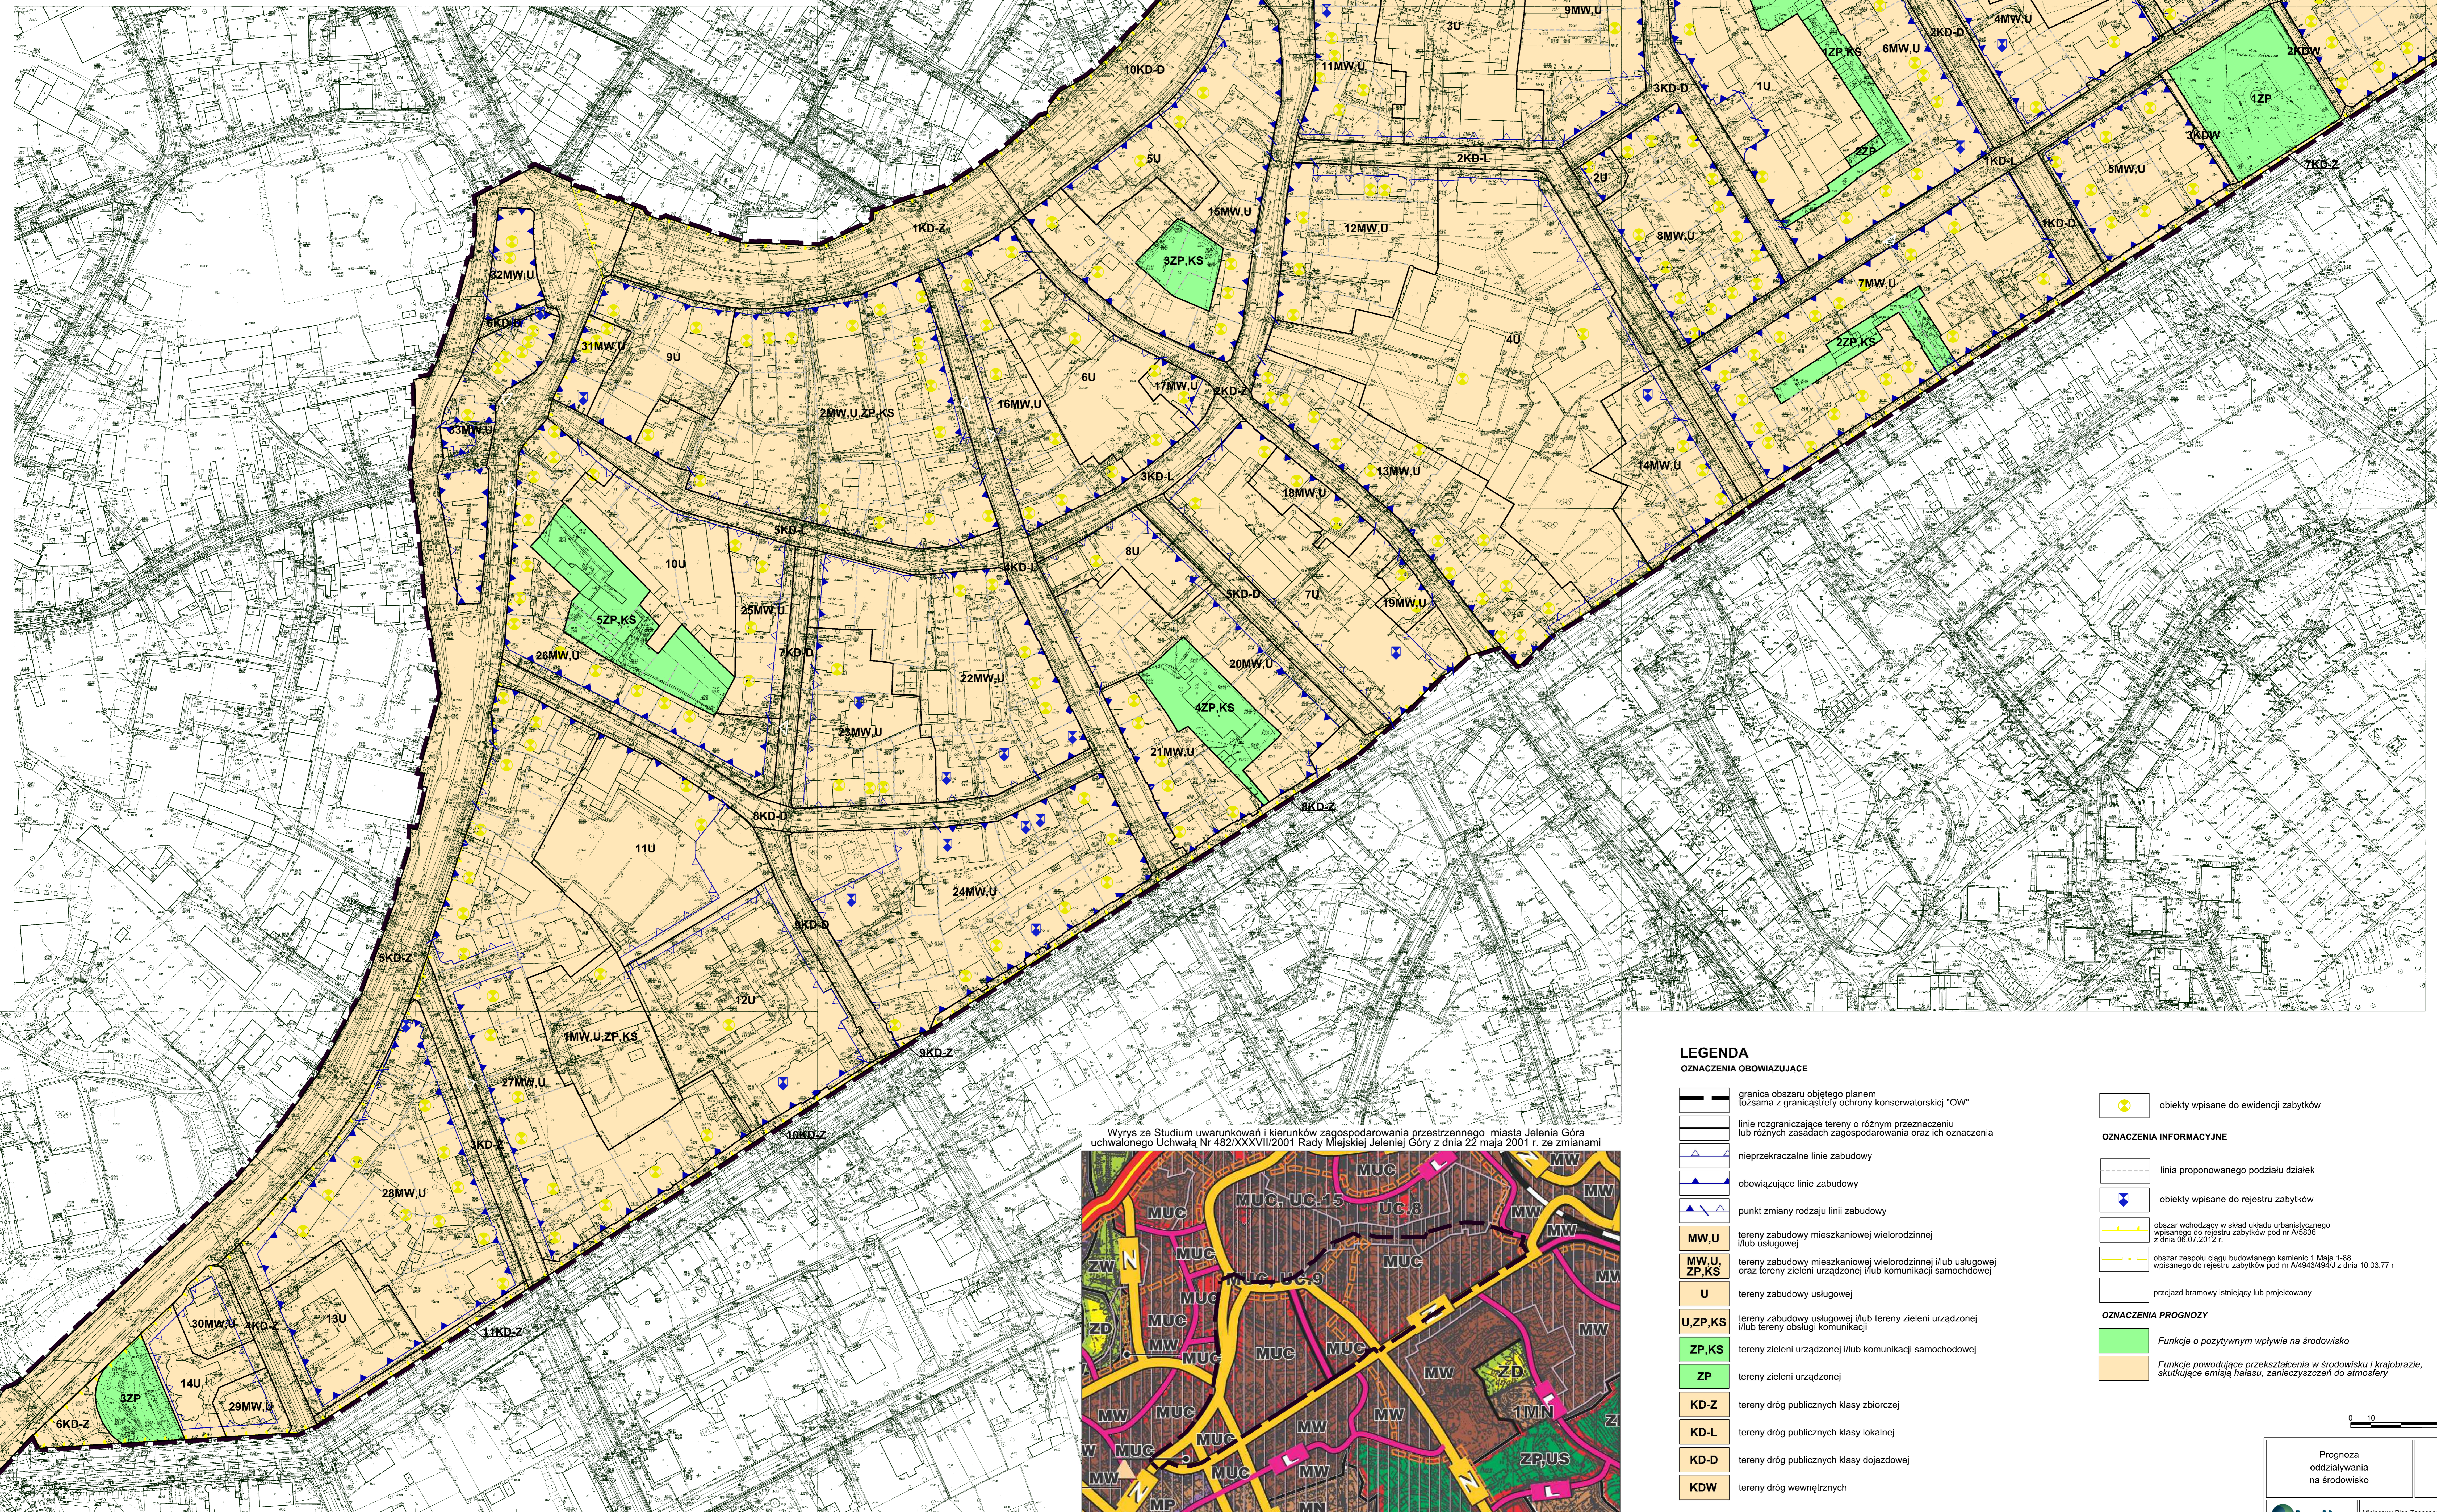

Wyrys ze Studium uwarunkowań i kierunków zagospodarowania przestrzennego miasta Jelenia Góra uchwalonego Uchwałą Nr 482/XXXVII/2001 Rady Miejskiej Jeleniej Góry z dnia 22 maja 2001 r. ze zmianami

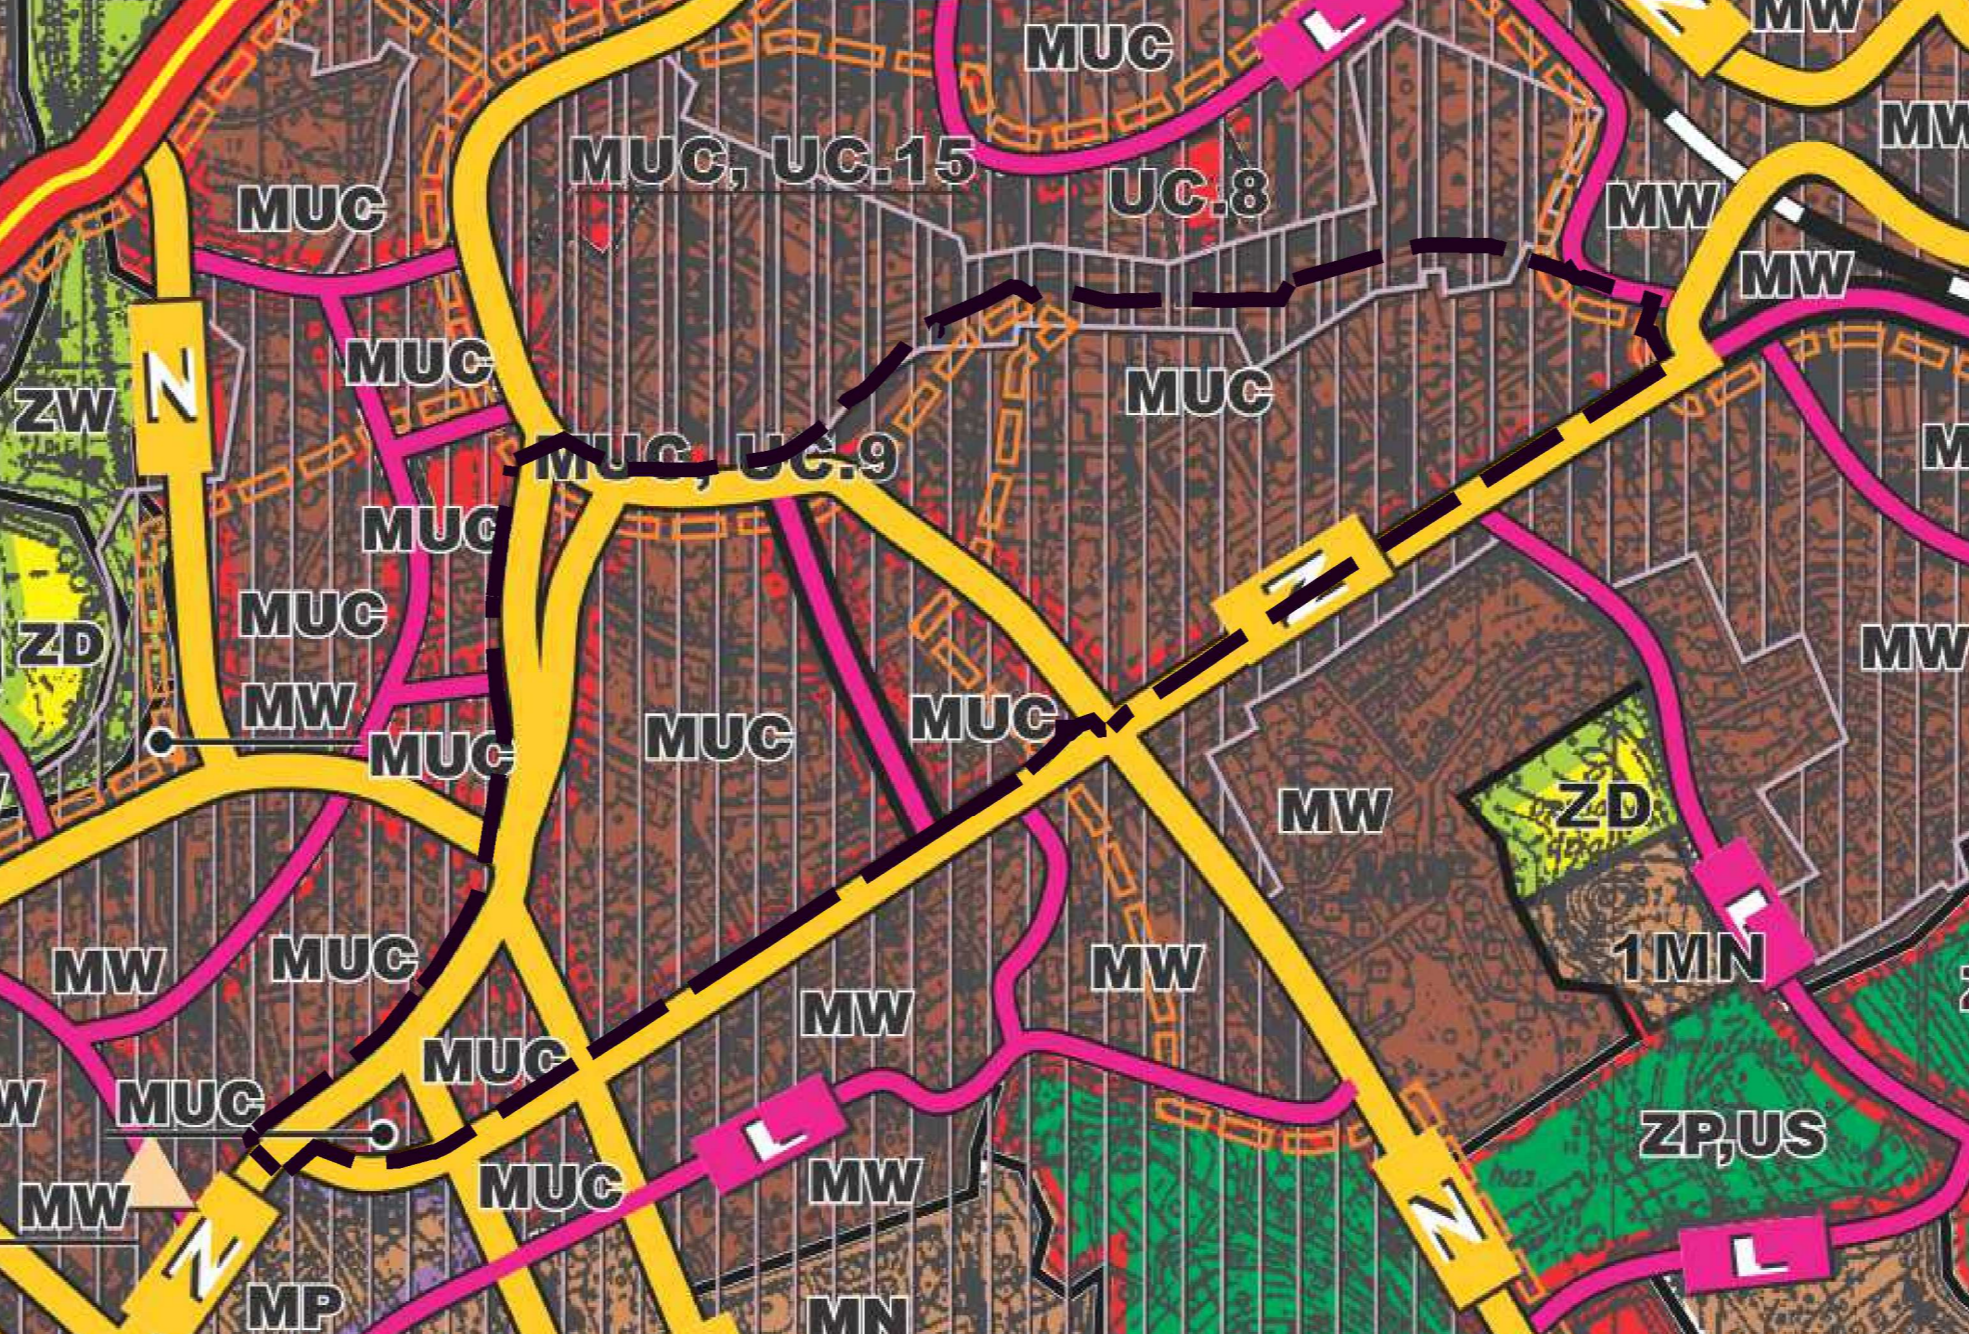

LEGENDA

OZNACZENIA OBOWIĄZUJĄCE

- granica obszaru objętego planem tożsama z granicą strefy ochrony konserwatorskiej "OW"
- linie rozgraniczające tereny o różnym przeznaczeniu lub różnych zasadach zagospodarowania oraz ich oznaczenia
- nieprzekraczalne linie zabudowy
- obowiązujące linie zabudowy
- punkt zmiany rodzaju linii zabudowy
- MW,U tereny zabudowy mieszkaniowej wielorodzinnej i/lub usługowej
- MW,U,ZP,KS tereny zabudowy mieszkaniowej wielorodzinnej i/lub usługowej oraz tereny zieleni urządzonej i/lub komunikacji samochodowej
- U tereny zabudowy usługowej
- U,ZP,KS tereny zabudowy usługowej i/lub tereny zieleni urządzonej i/lub komunikacji samochodowej
- ZP,KS tereny zieleni urządzonej i/lub komunikacji samochodowej
- ZP tereny zieleni urządzonej
- KD-Z tereny dróg publicznych klasy zbiorczej
- KD-L tereny dróg publicznych klasy lokalnej
- KD-D tereny dróg publicznych klasy dojazdowej
- KD-W tereny dróg wewnętrznych

- ### OZNACZENIA INFORMACYJNE
- obiekty wpisane do ewidencji zabytków
 - linia proponowanego podziału działek
 - obiekty wpisane do rejestru zabytków
 - obszar wchodzący w skład układu urbanistycznego wpisanego do rejestru zabytków pod nr A/5936 z dnia 06.07.2012 r.
 - obszar zespołu ciągów budowlanego kamienic 1 Maja 1-88 wpisanego do rejestru zabytków pod nr A/444344 z dnia 10.03.77 r.
 - przejazd bramowy istniejący lub projektowany
- ### OZNACZENIA PROGNOZY
- Funkcje o pozytywnym wpływie na środowisko
 - Funkcje powodujące przekształcenia w środowisku i krajobrazie, skutkujące emisją hałasu, zanieczyszczeń do atmosfery

