


**ZALĄCZNIK do
ZARZĄDZENIA NR 0050.1762.2014.VI
PREZYDENTA MIASTA JELENIEJ GÓRY
z dnia 27 kwietnia 2014 roku**

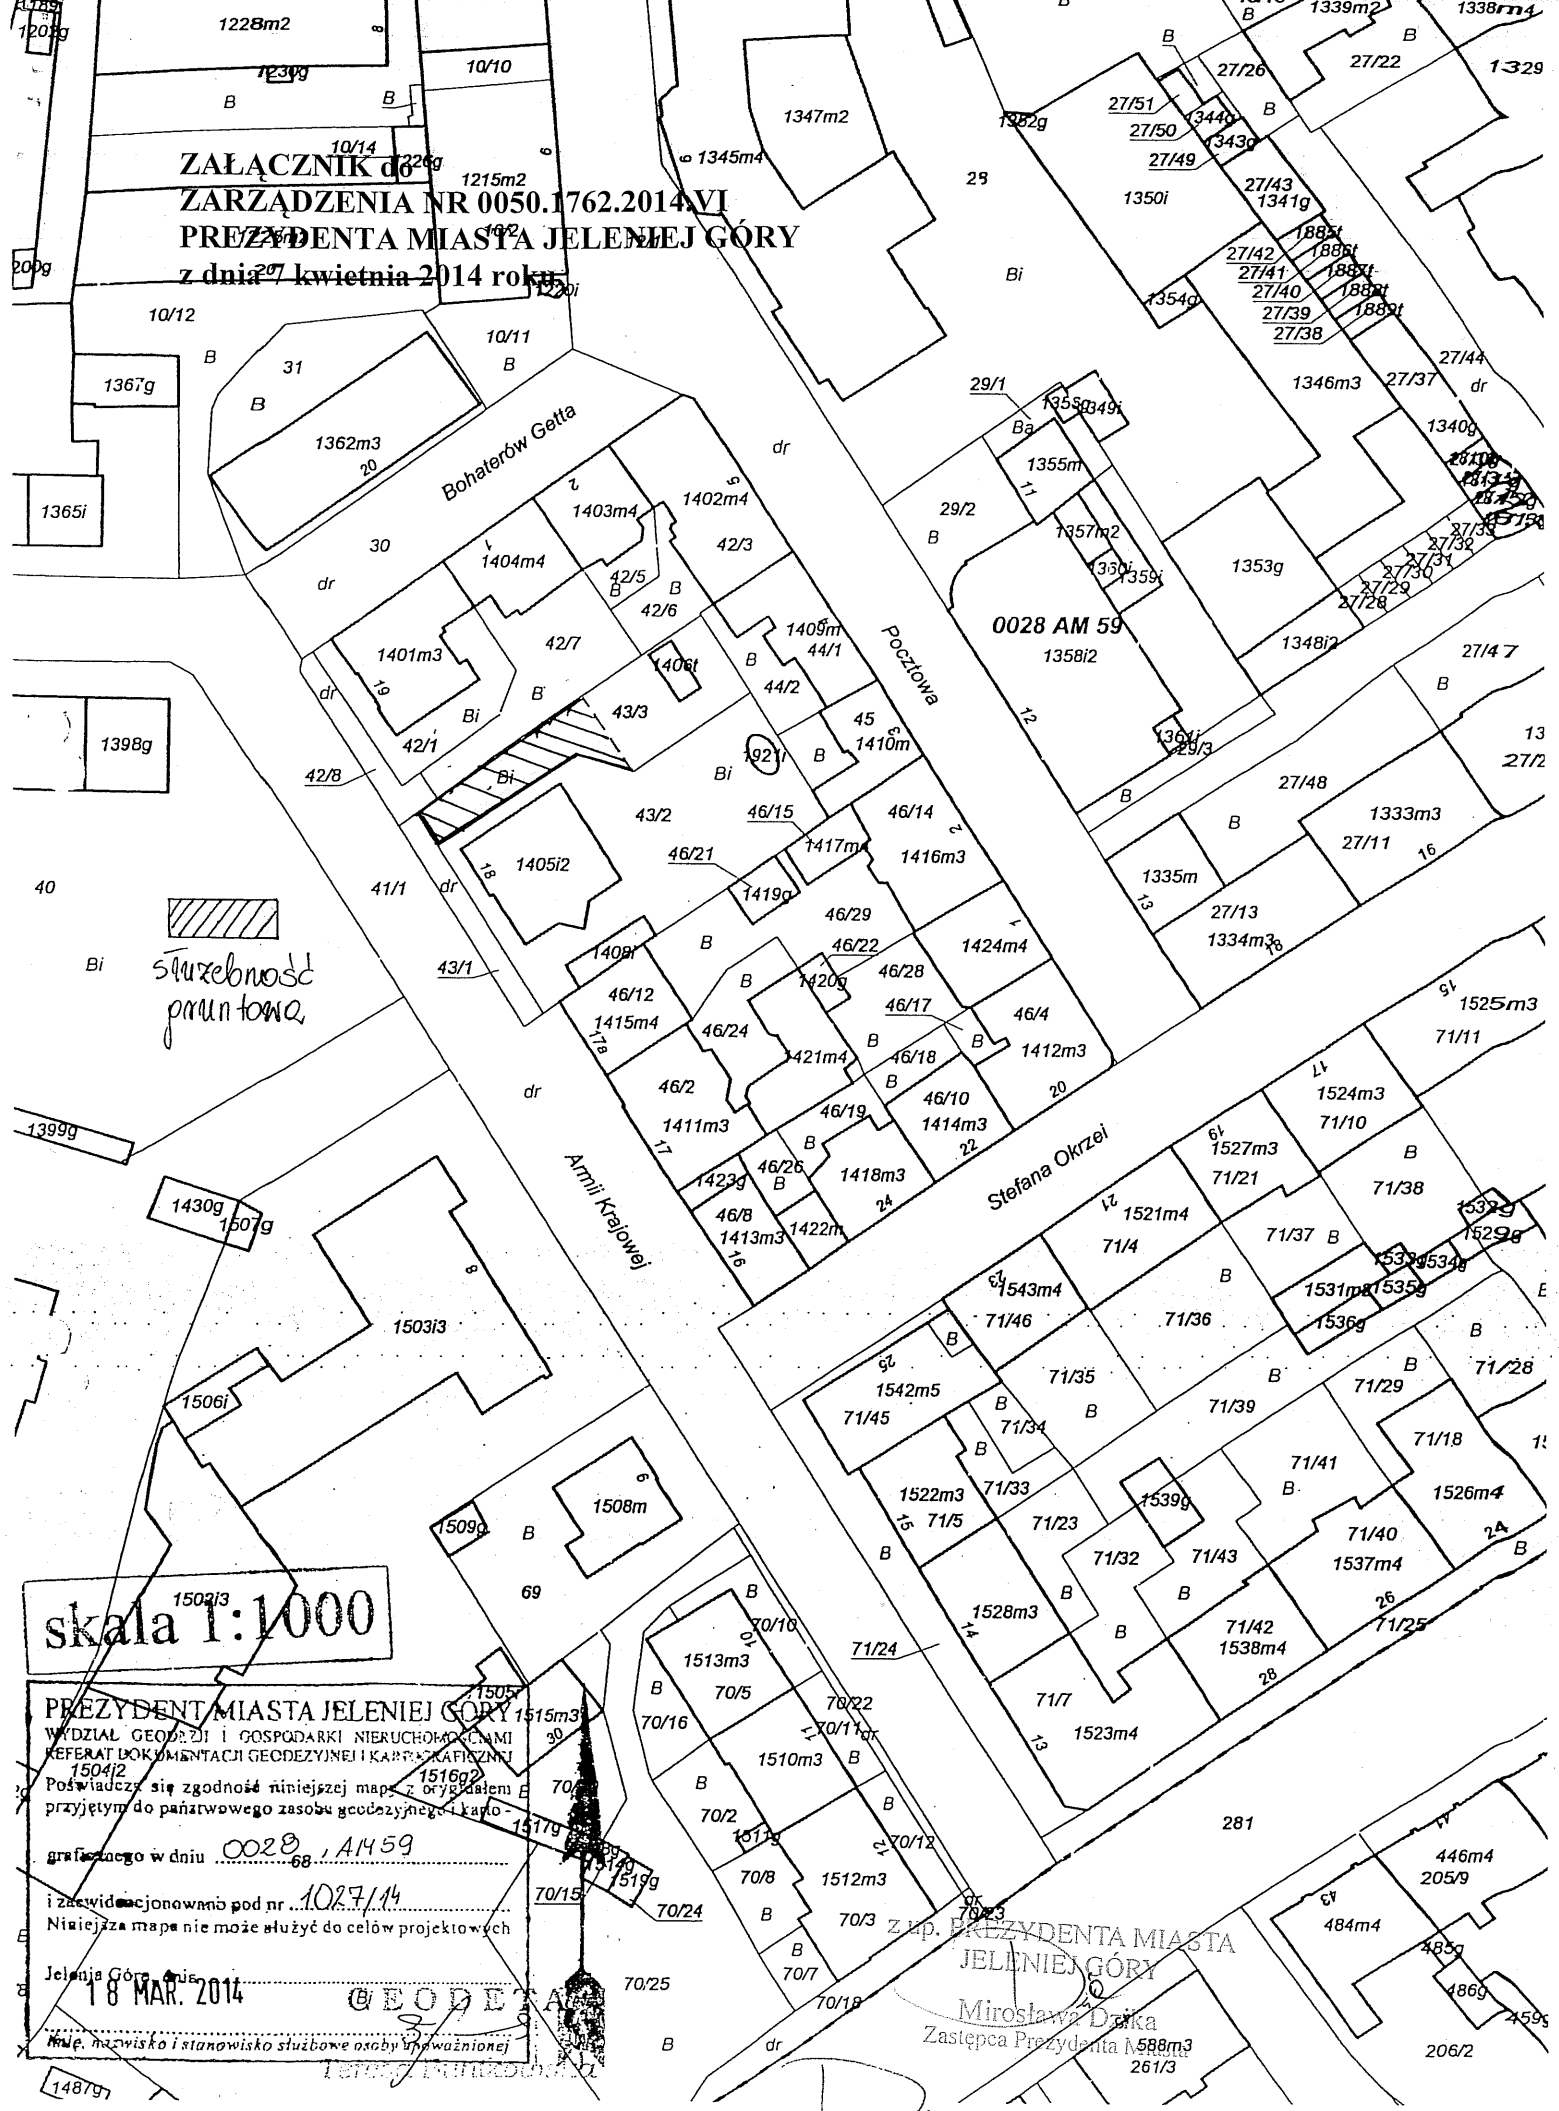

Przewidywana służebność gruntowa

skala 1:1000

PREZYDENT MIASTA JELENIEJ GÓRY
WYDZIAŁ GEODEZJI I GOSPODARKI NIERUCHOMOŚCIAMI
REFERAT DOKUMENTACJI GEODEZYJNEJ I KARTOGRAFICZNEJ
1504i2
Poświadczam zgodność niniejszej mapy z oryginałem E
przyjętym do państwowego zasobu geodezyjnego i karto-
graficznego w dniu 0028.04.14, 1459
i zatwierdzoną pod nr 1027/14
Niniejsza mapa nie może służyć do celów projektowych
Jelenia Góra, dnia 18 MAR. 2014
Miejsce, nazwisko i stanowisko służbowe osoby upoważnionej

PREZYDENTA MIASTA
JELENIEJ GÓRY
Miroslawa Dąbka
Zastępca Prezydenta